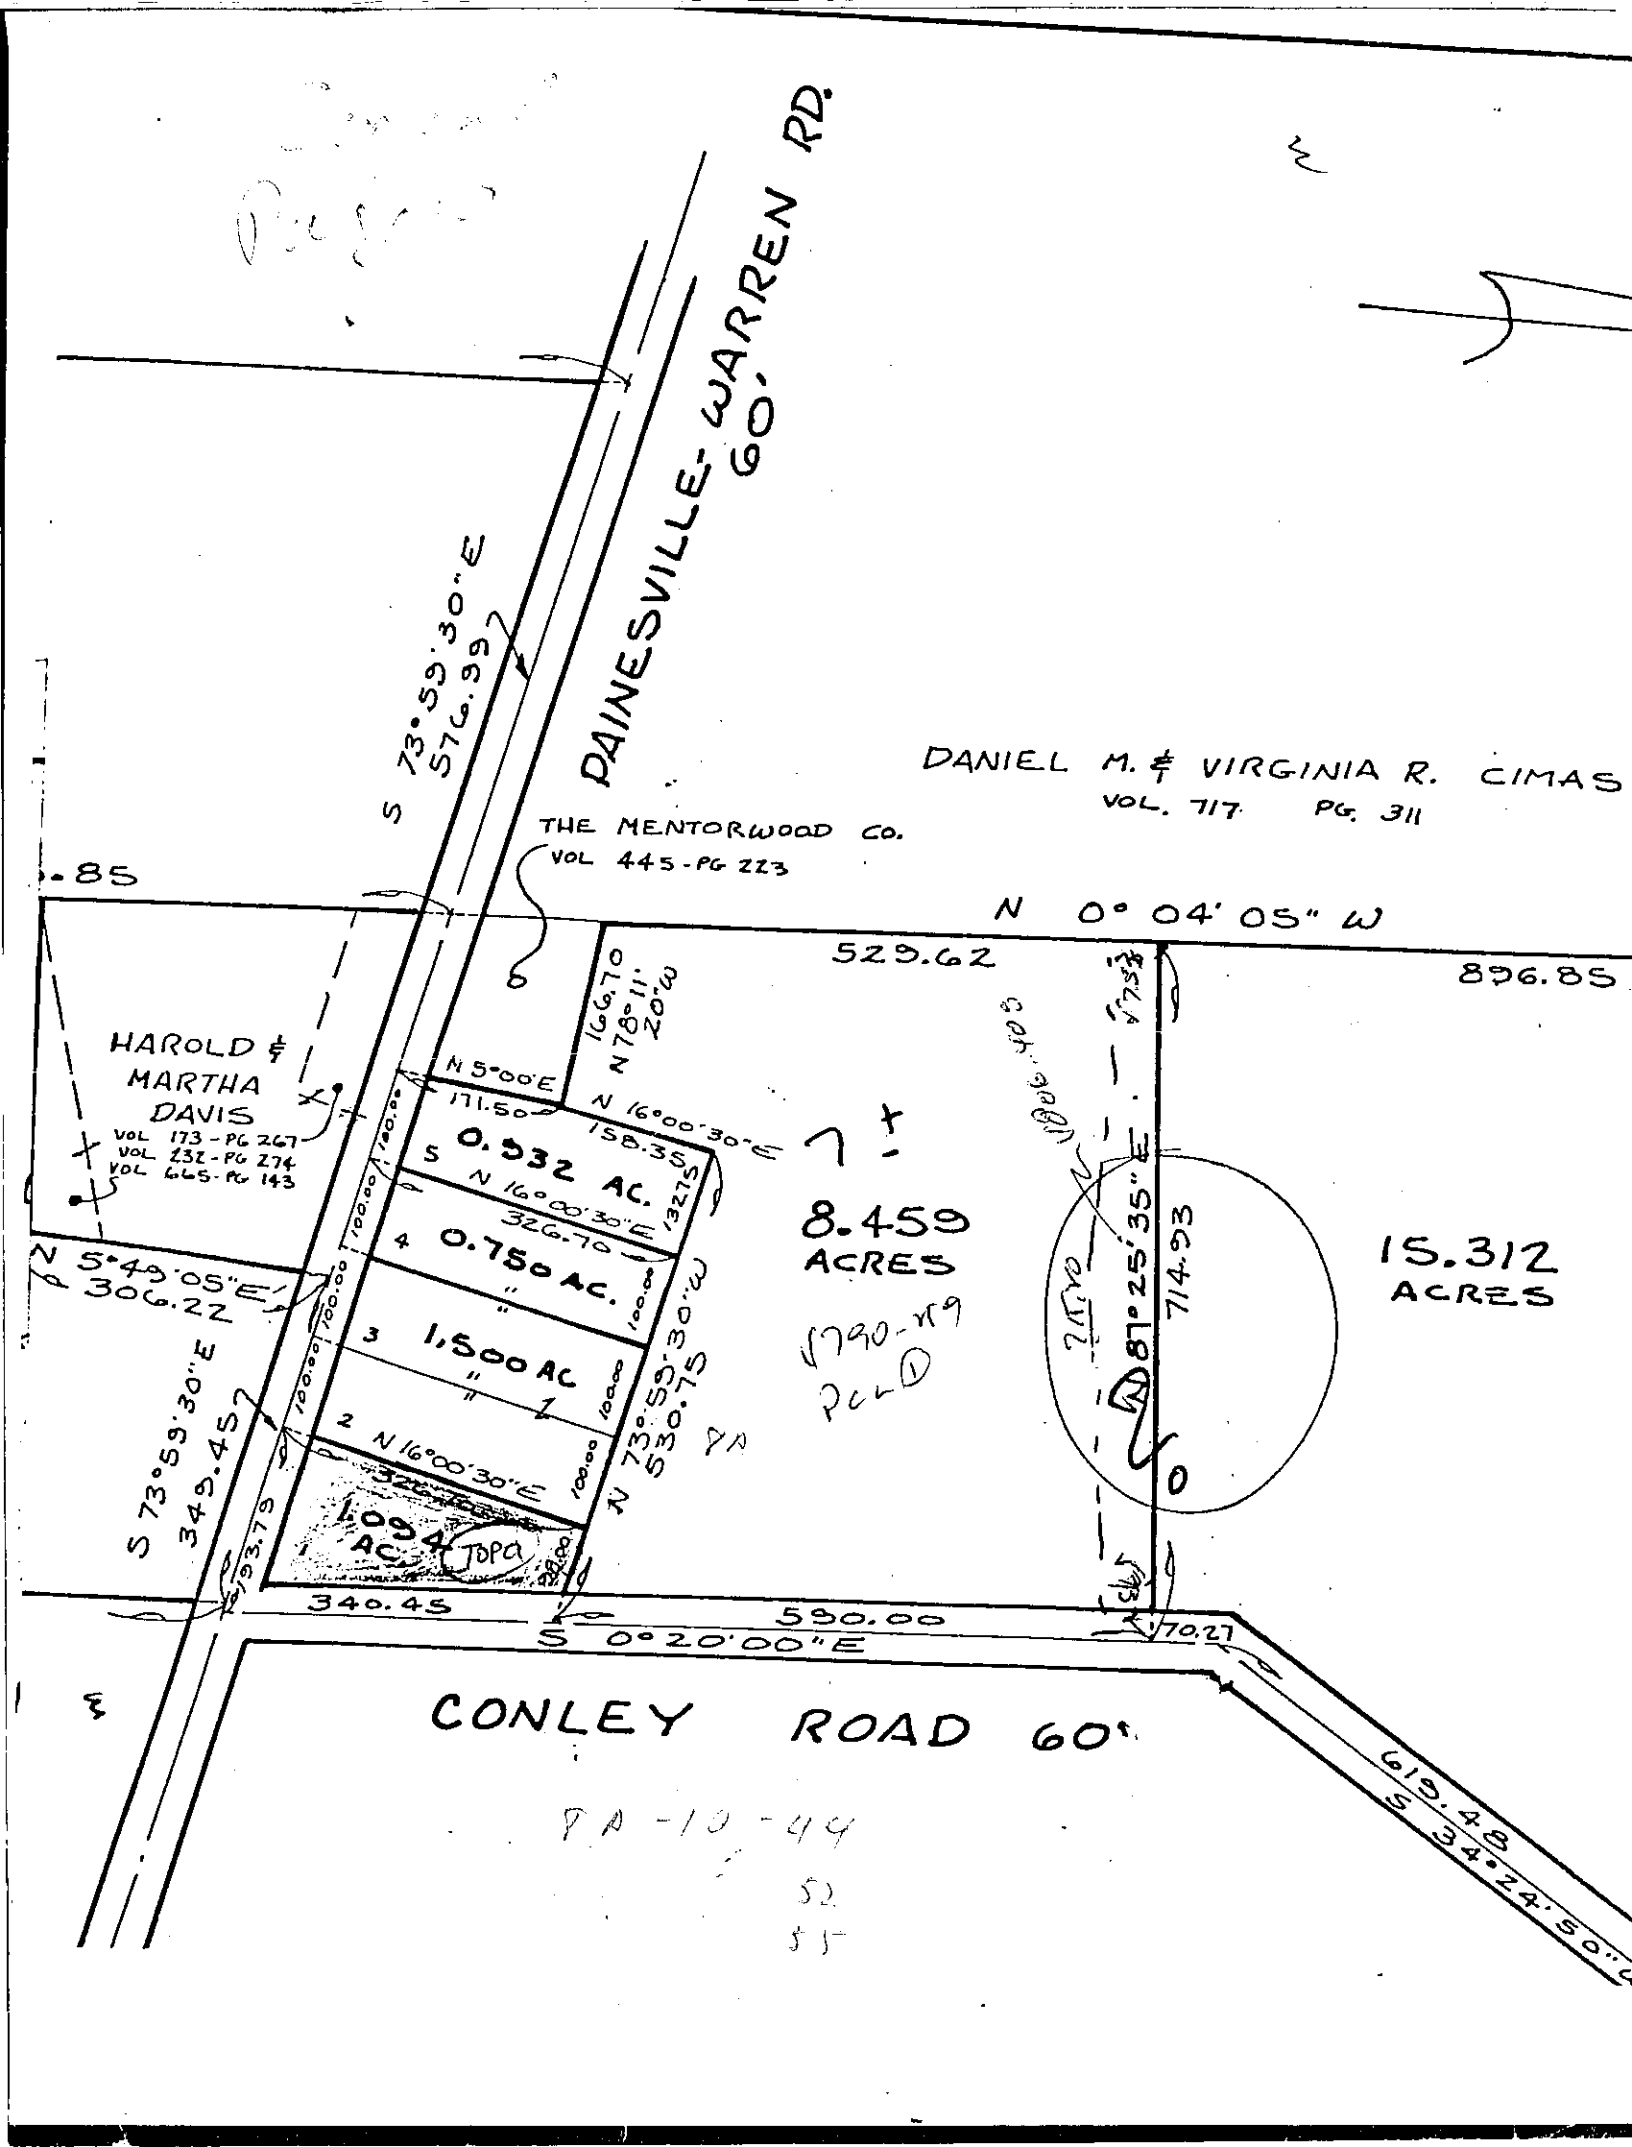
DAINESVILLE-WARREN RD.
60'
S 73°59'30"E
576.99
DANIEL M. & VIRGINIA R. CIMAS
VOL. 717 PG. 311
THE MENTORWOOD CO.
VOL 445-PG 223
N 0° 04' 05" W
529.62
896.85
HAROLD & MARTHA DAVIS
VOL 173-PG 267
VOL 232-PG 274
VOL 665-PG 143
N 5°49'05"E
306.22
S 73°59'30"E
349.45
N 5°00'E
171.50
N 16°00'30"E
158.35
166.70
N 78°11' 20"W
0.532 AC.
N 16°00'30"E
326.70
0.750 AC.
1,500 AC
N 16°00'30"E
1.094 AC.
N 73°59'30"W
530.75
8.459 ACRES
15.312 ACRES
87°25'35"E
714.93
340.45
590.00
S 0°20'00"E
170.27
CONLEY ROAD 60'
619.48
S 34°24'50"E