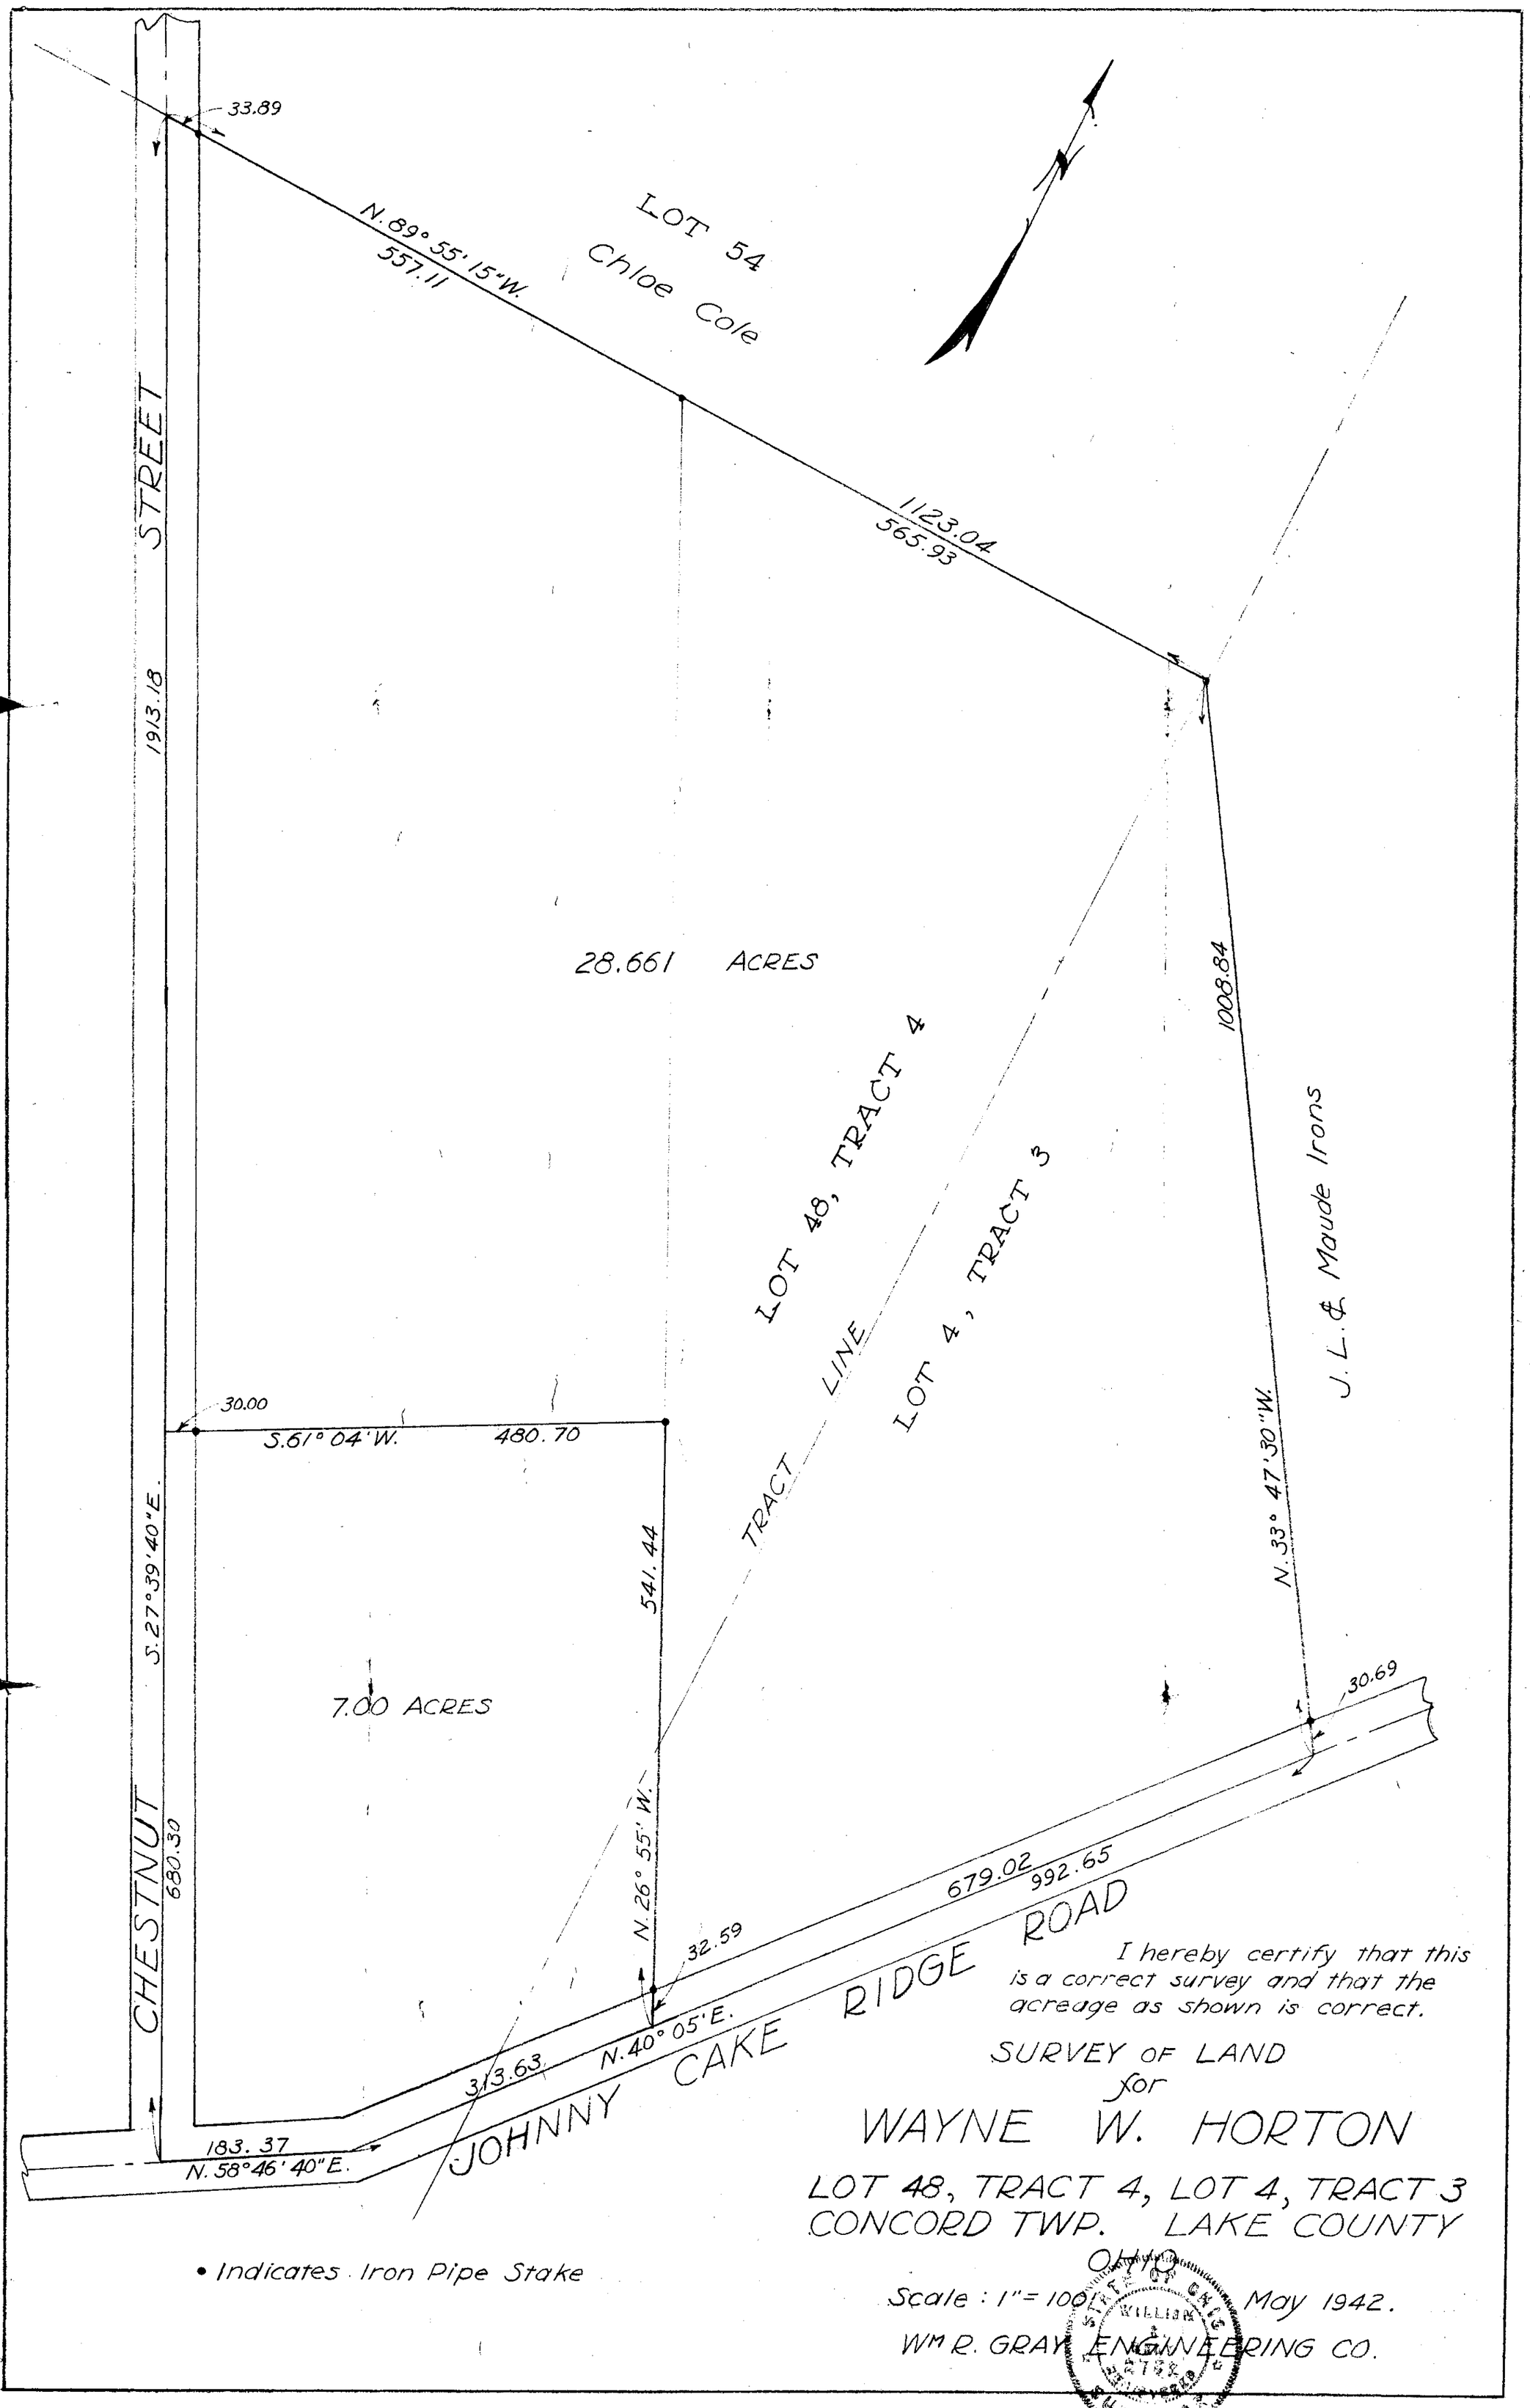
33.89
N.89° 55' 15"W.
557.11
LOT 54
Chloe Cole
STREET
1913.18
1123.04
565.93
28.661 ACRES
1008.84
LOT 48, TRACT 4
LOT 4, TRACT 3
TRACT LINE
J. L. & Maude Irons
N.33° 47' 30"W.
30.00
S.61° 04' W.
480.70
S.27° 39' 40"E.
541.44
7.00 ACRES
CHESTNUT
680.30
N.26° 55' W.
30.69
679.02
992.65
32.59
N.40° 05' E.
313.63
JOHNNY CAKE RIDGE ROAD
183.37
N.58° 46' 40"E.
• Indicates Iron Pipe Stake
I hereby certify that this is a correct survey and that the acreage as shown is correct.
SURVEY OF LAND
for
WAYNE W. HORTON
LOT 48, TRACT 4, LOT 4, TRACT 3
CONCORD TWP. LAKE COUNTY
OHIO
Scale: 1" = 100'
May 1942.
WM R. GRAY ENGINEERING CO.