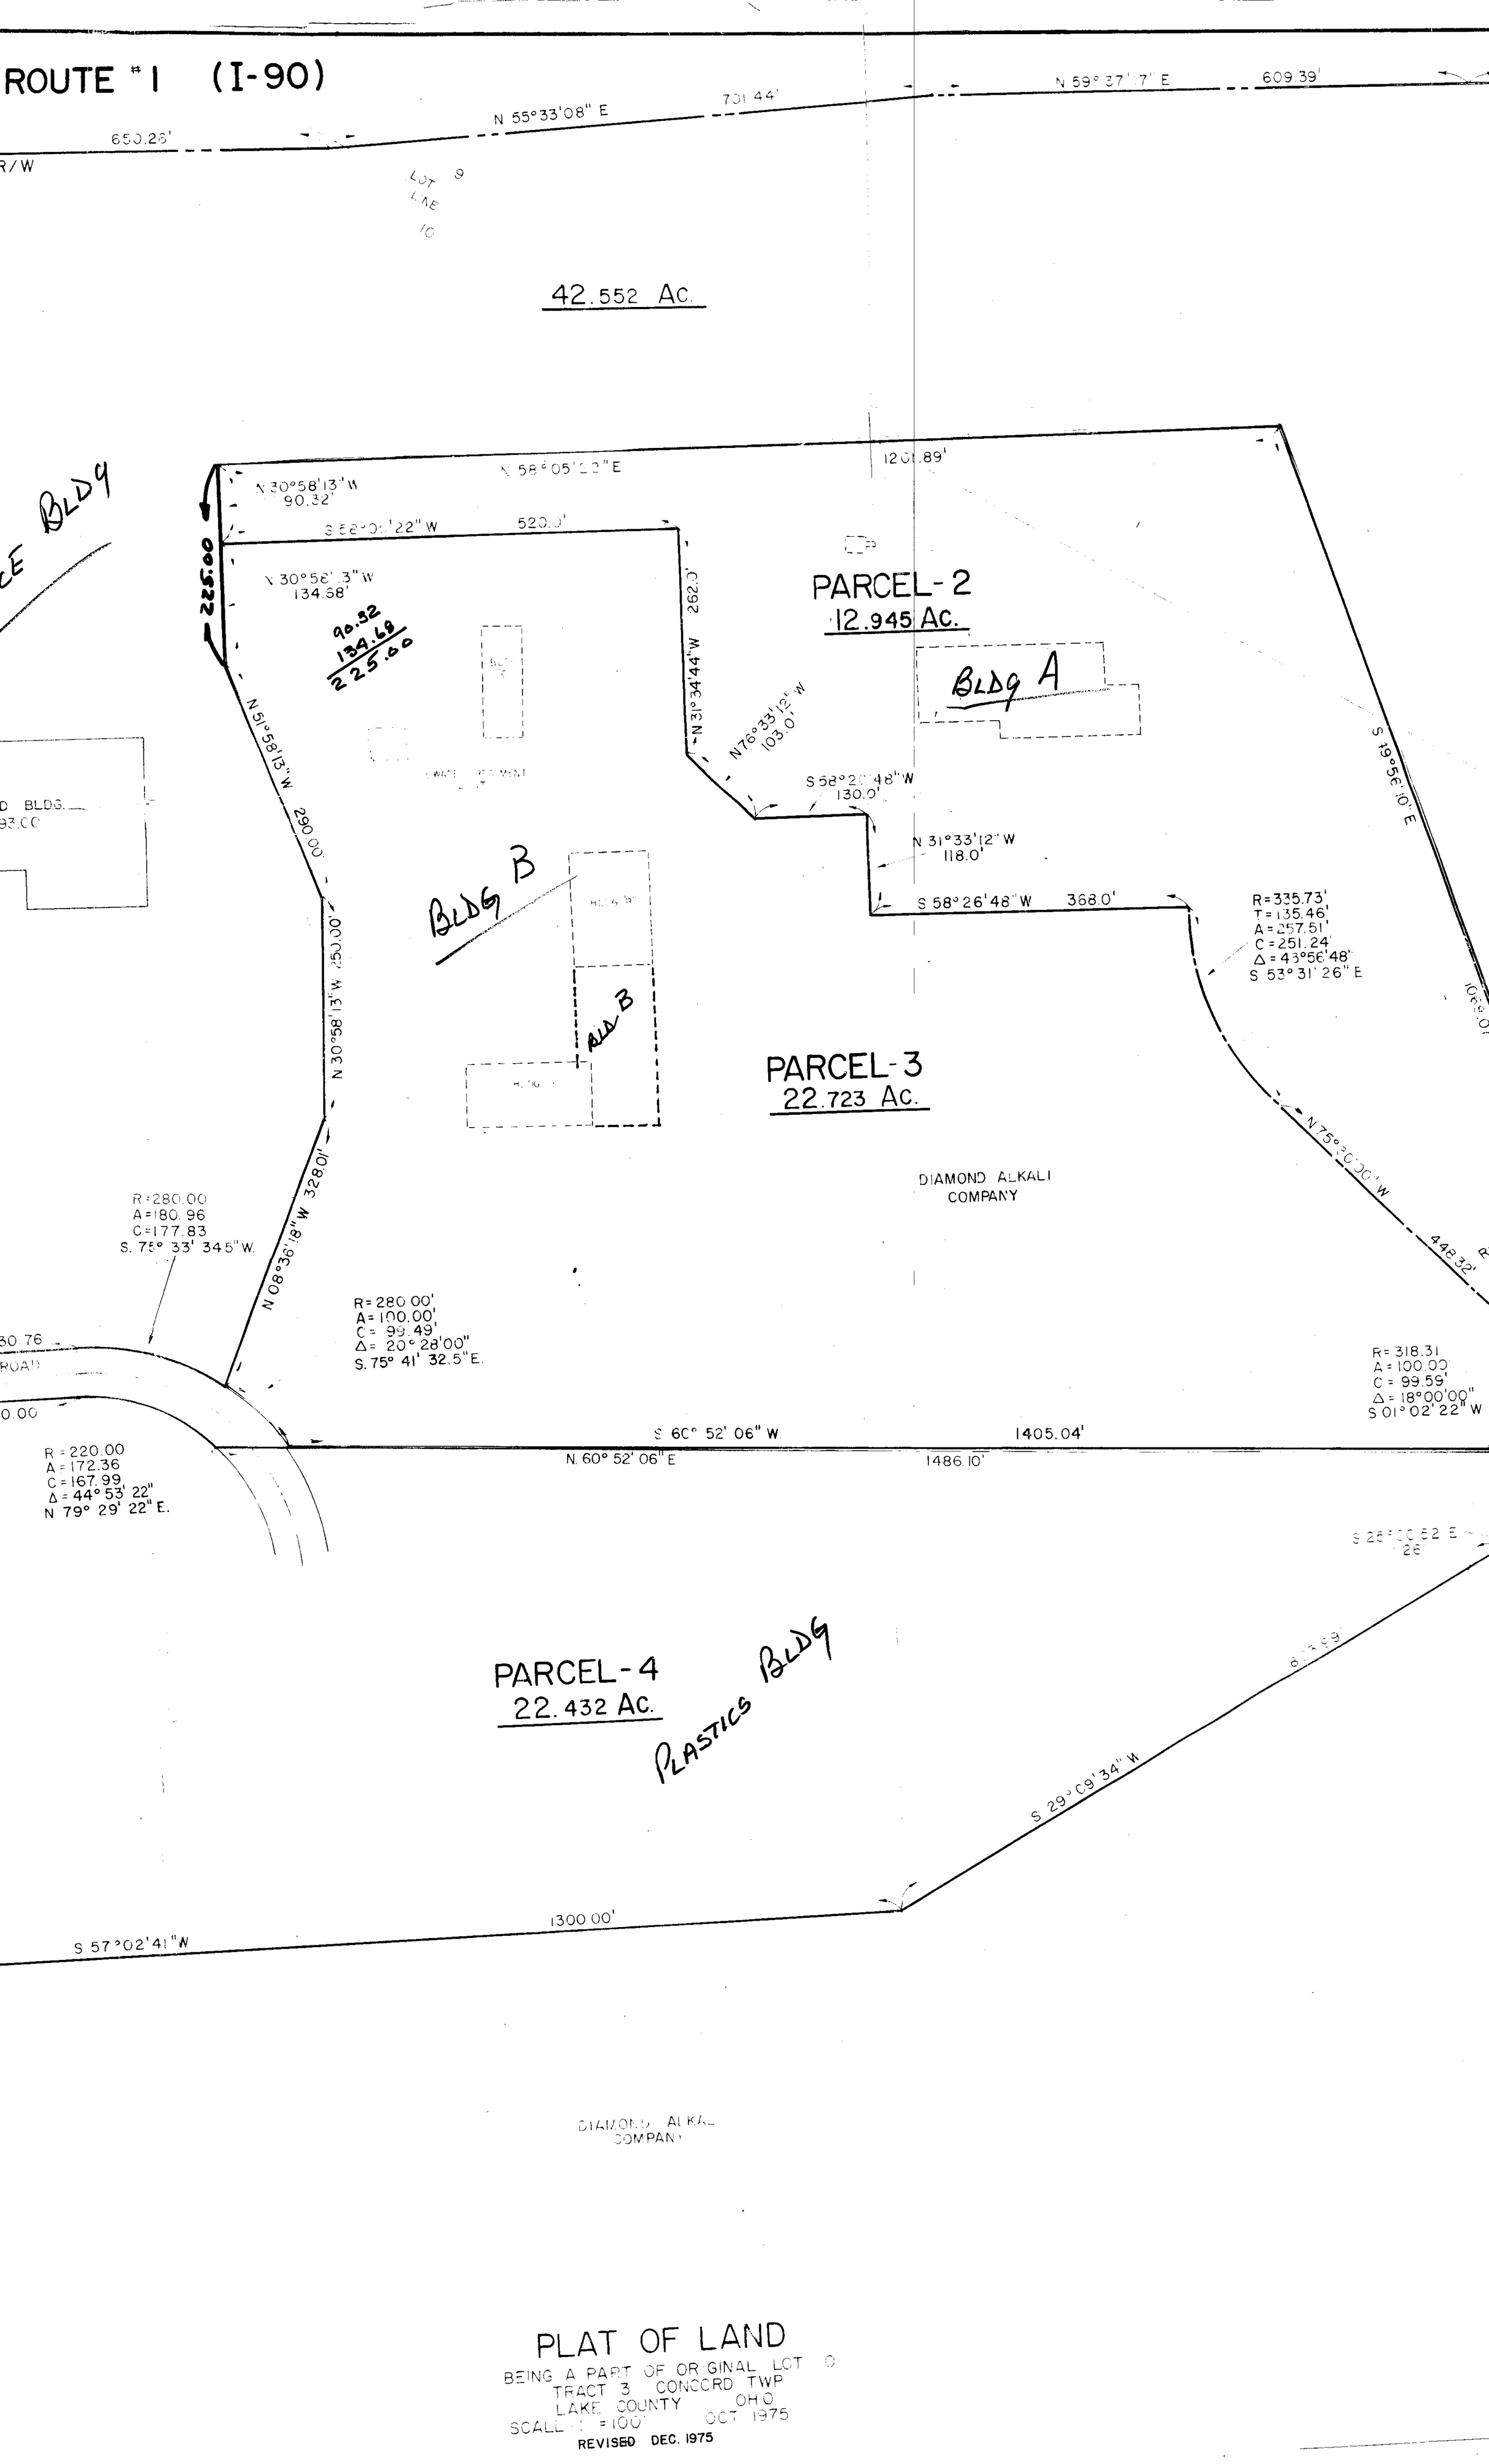
ROUTE #1 (I-90)
N 55°33'08" E
701.44'
N 59° 37' 17" E
609.39'
650.26'
R/W
LOT LINE
9
10
42.552 AC.
N 58°05'22" E
1201.89'
N 30°58'13" W
90.32'
S 58°05'22" W
520.0'
225.00
N 30°58'13" W
134.68'
90.32
134.68
225.00
262.0'
N 31°34'44" W
PARCEL-2
12.945 AC.
BLDG A
N 76°33'12" W
103.0'
S 58°26'48" W
130.0'
N 31°33'12" W
118.0'
S 58°26'48" W
368.0'
S 19°56'10" E
N 51°58'13" W
290.00'
BLDG B
N 30°58'13" W
250.00'
BLDG B
PARCEL-3
22.723 AC.
R=335.73'
T=135.46'
A=257.51'
C=251.24'
Δ=43°56'48"
S 53°31'26" E
N 75°30'00" W
448.32'
DIAMOND ALKALI
COMPANY
N 08°36'18" W 328.01'
R=280.00
A=180.96
C=177.83
S. 75° 33' 34.5" W.
R=280.00'
A=100.00'
C= 99.49'
Δ= 20°28'00"
S. 75° 41' 32.5" E.
R=318.31
A=100.00'
C= 99.59'
Δ=18°00'00"
S 01°02'22" W
S 60° 52' 06" W
1405.04'
N. 60° 52' 06" E
1486.10'
R=220.00
A=172.36
C=167.99
Δ=44°53'22"
N 79° 29' 22" E.
PARCEL-4
22.432 AC.
PLASTICS BLDG
S 29°09'34" W
1300.00'
S 57°02'41" W
DIAMOND ALKALI
COMPANY
PLAT OF LAND
BEING A PART OF ORIGINAL LOT 9
TRACT 3 CONCORD TWP
LAKE COUNTY OHIO
SCALE 1" = 100' OCT 1975
REVISED DEC. 1975