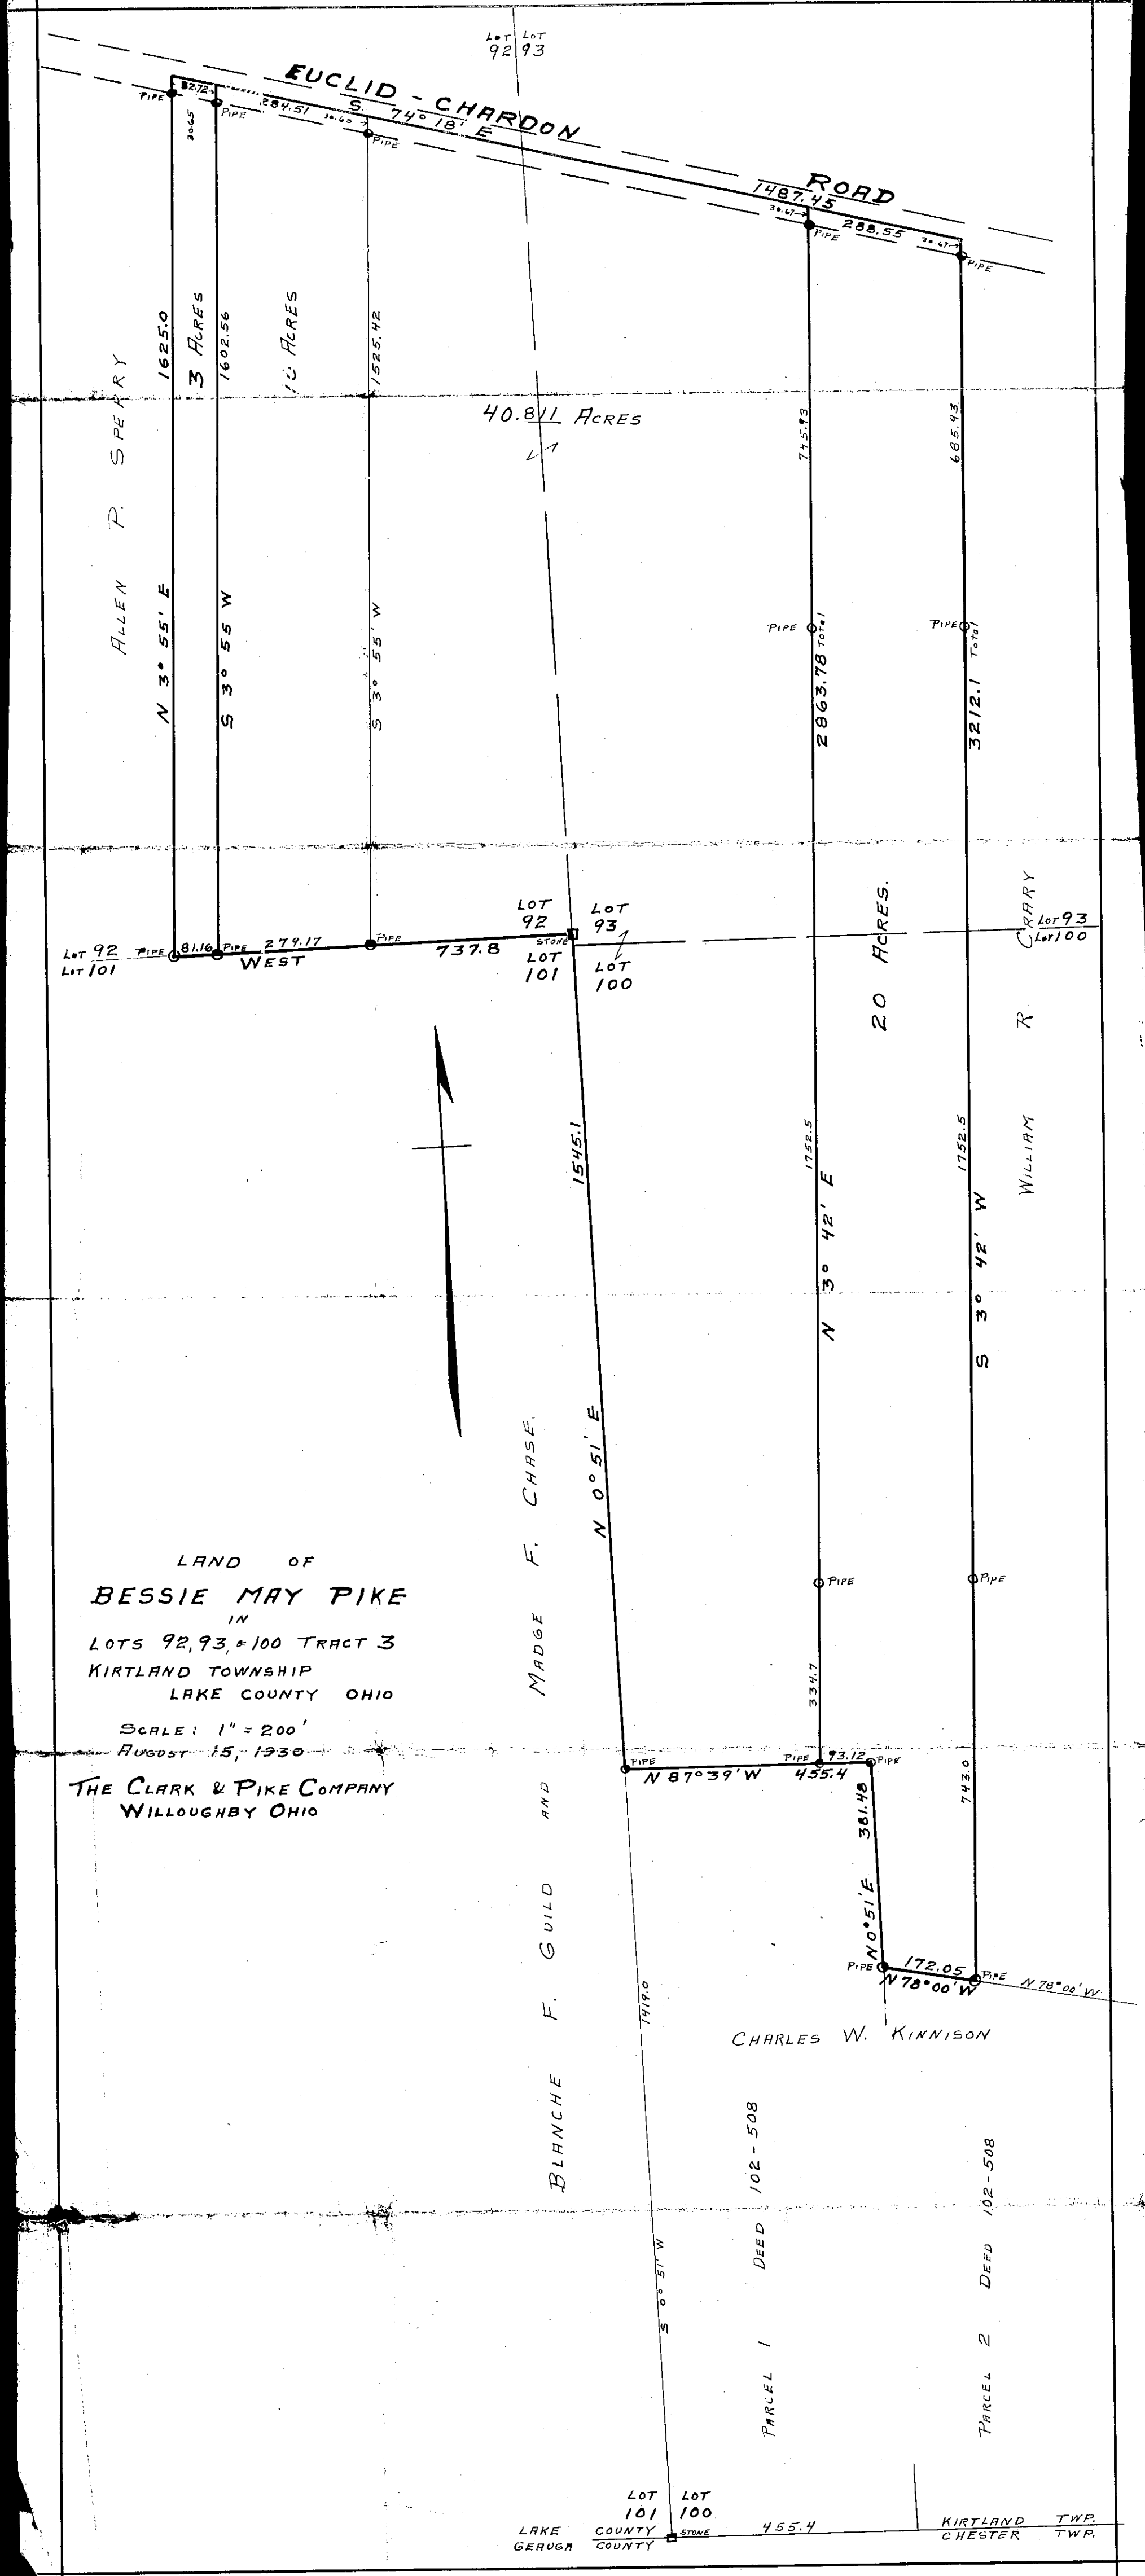
EUCLID - CHARDON ROAD
S. 74° 18' E
1487.45
288.55
284.51
LOT 92
LOT 93
ALLEN P. SPERRY
N 3° 55' E
S 3° 55' W
1625.0
1602.56
1525.42
3 ACRES
10 ACRES
40.811 ACRES
745.93
685.93
PIPE
2863.78 Total
3212.1 Total
20 ACRES.
WILLIAM R. CRARY
LOT 93
LOT 100
LOT 92
LOT 101
LOT 100
STONE
WEST
737.8
279.17
81.16
1545.1
1752.5
N 3° 42' E
S 3° 42' W
334.7
743.0
MADGE F. CHASE
N 0° 51' E
N 87° 39' W
455.4
73.12
381.48
N 0° 51' E
172.05
N 78° 00' W
N 78° 00' W
1419.0
CHARLES W. KINNISON
BLANCHE F. GUILD AND
S 0° 51' W
DEED 102-508
PARCEL 1
PARCEL 2
LAND OF
BESSIE MAY PIKE
IN
LOTS 92, 93, & 100 TRACT 3
KIRTLAND TOWNSHIP
LAKE COUNTY OHIO
SCALE: 1" = 200'
AUGUST 15, 1930
THE CLARK & PIKE COMPANY
WILLOUGHBY OHIO
LAKE COUNTY
GEAUGA COUNTY
KIRTLAND TWP.
CHESTER TWP.