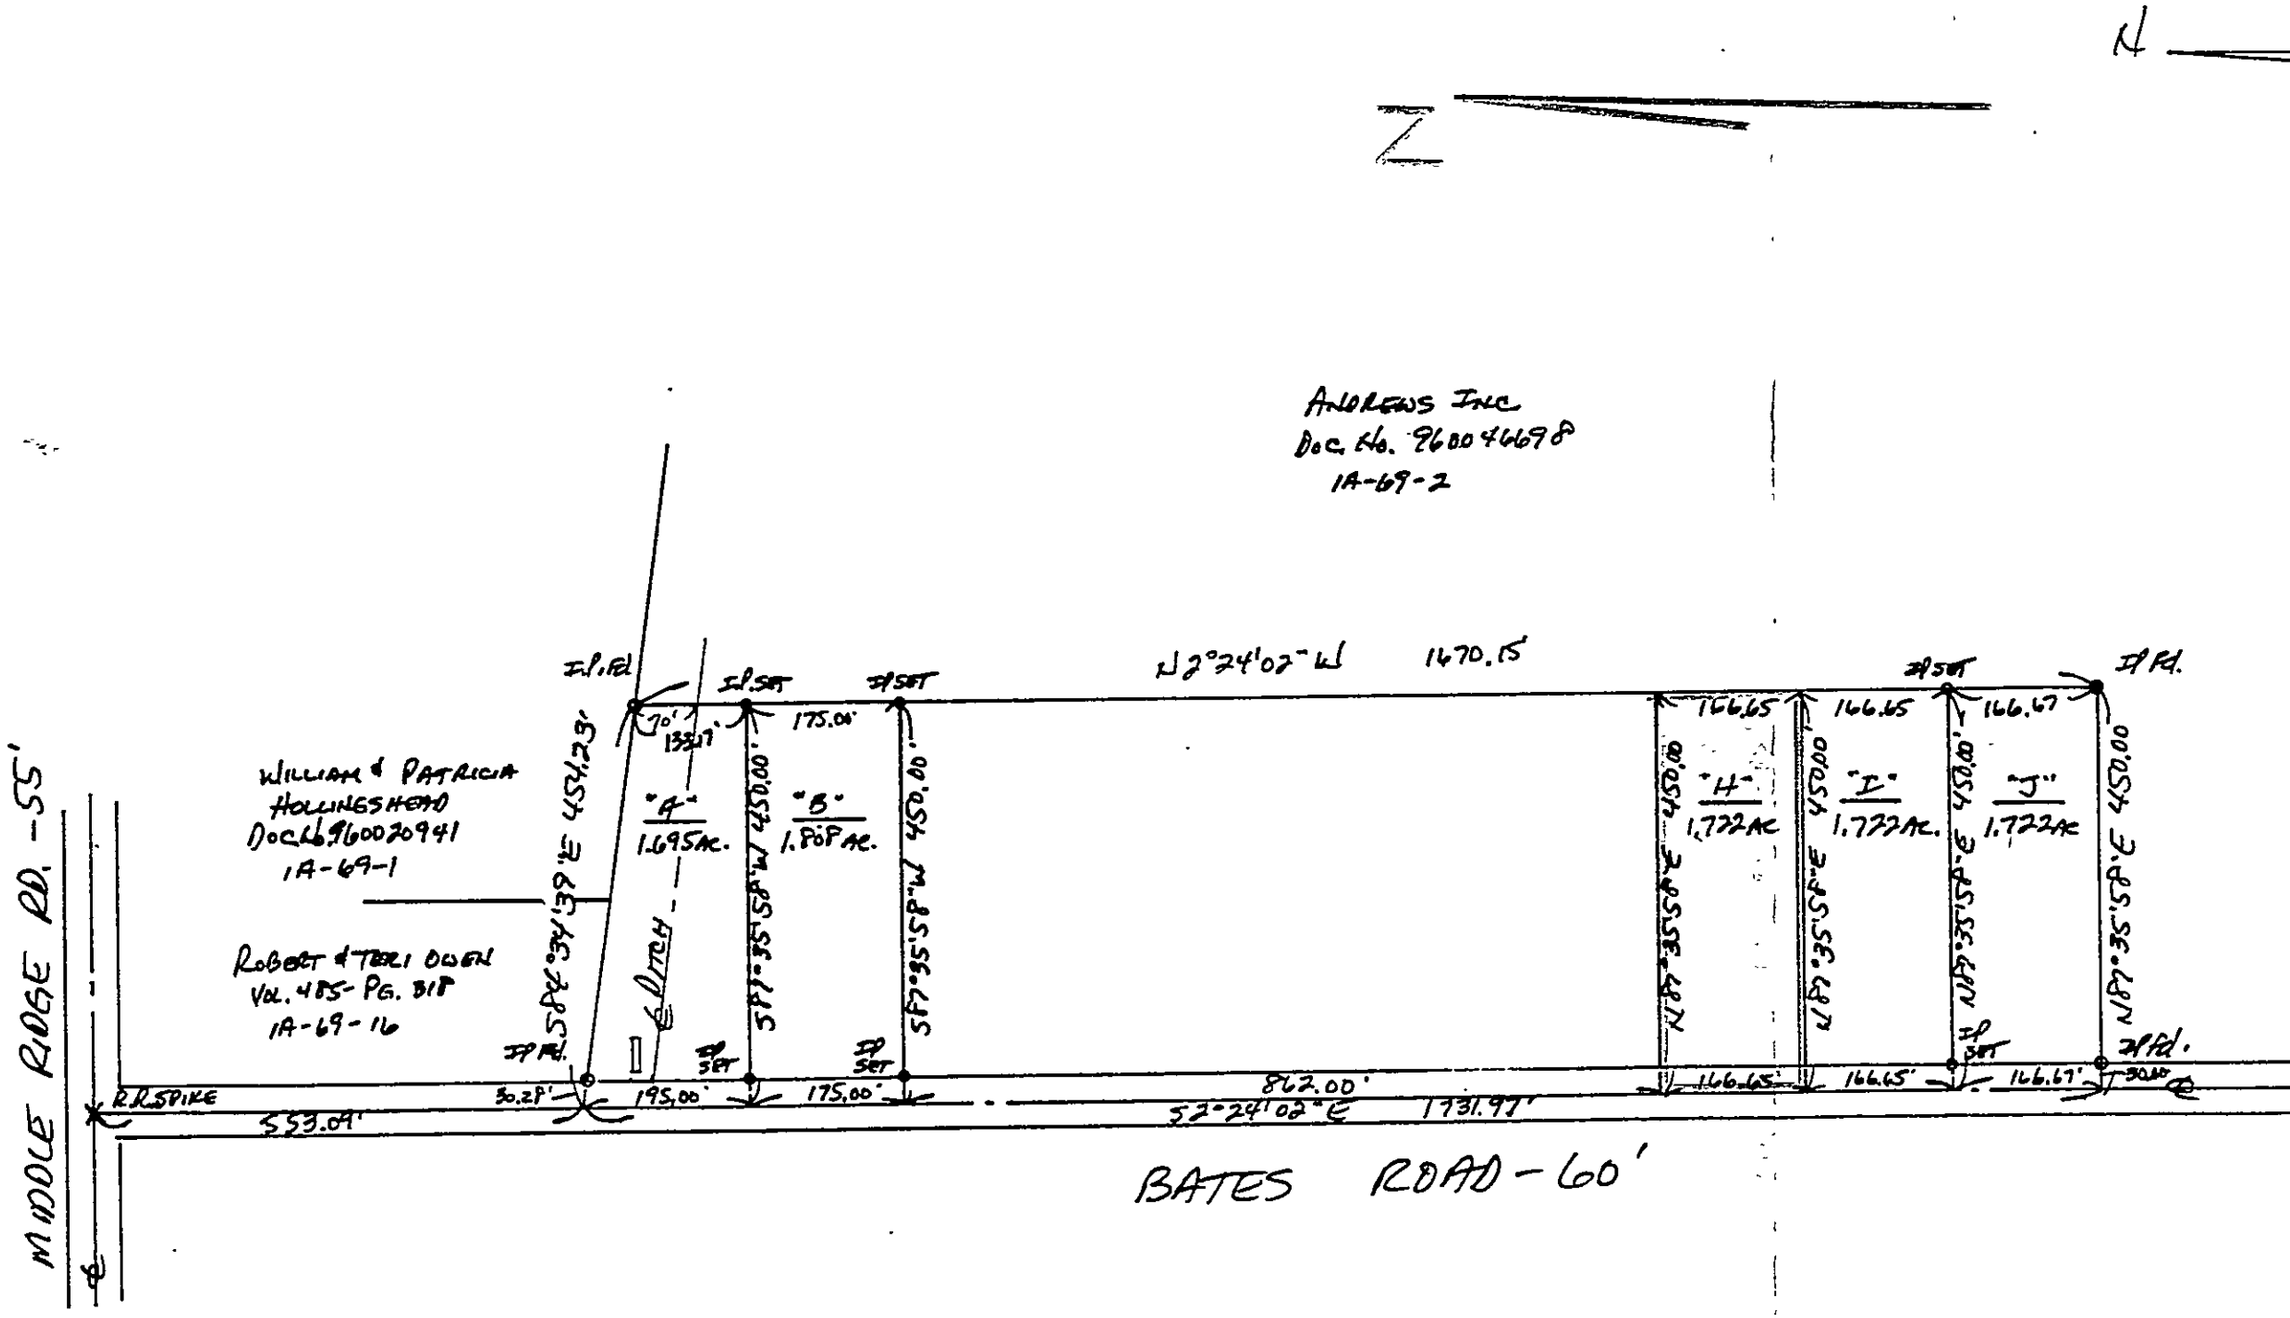
N
ANDREWS INC
Doc. No. 960046698
1A-69-2
N2°24'02"W 1670.15
I.P. Fd.
I.P. SET
I.P. SET
I.P. SET
I.P. Fd.
70'
133.17'
175.00'
166.65
166.65
166.67
"A"
1.695 AC.
"B"
1.808 AC.
"H"
1.722 AC
"I"
1.722 AC.
"J"
1.722 AC
WILLIAM & PATRICIA
HOLLINGSHEAD
Doc. No. 960020941
1A-69-1
ROBERT & TERI OWEN
VOL. 485 - PG. 318
1A-69-16
S84°34'39"E 454.23'
S87°35'58"W 450.00'
S87°35'58"W 450.00'
N87°35'58"E 450.00
N87°35'58"E 450.00
N87°35'58"E 450.00
N87°35'58"E 450.00
℄ DITCH
I.P. Fd.
I.P. SET
I.P. SET
I.P. SET
I.P. Fd.
R.R. SPIKE
30.28'
195.00'
175.00'
862.00'
166.65'
166.65'
166.67'
30.00'
553.09'
S2°24'02"E 1731.97'
BATES ROAD - 60'
MIDDLE RIDGE RD. - 55'