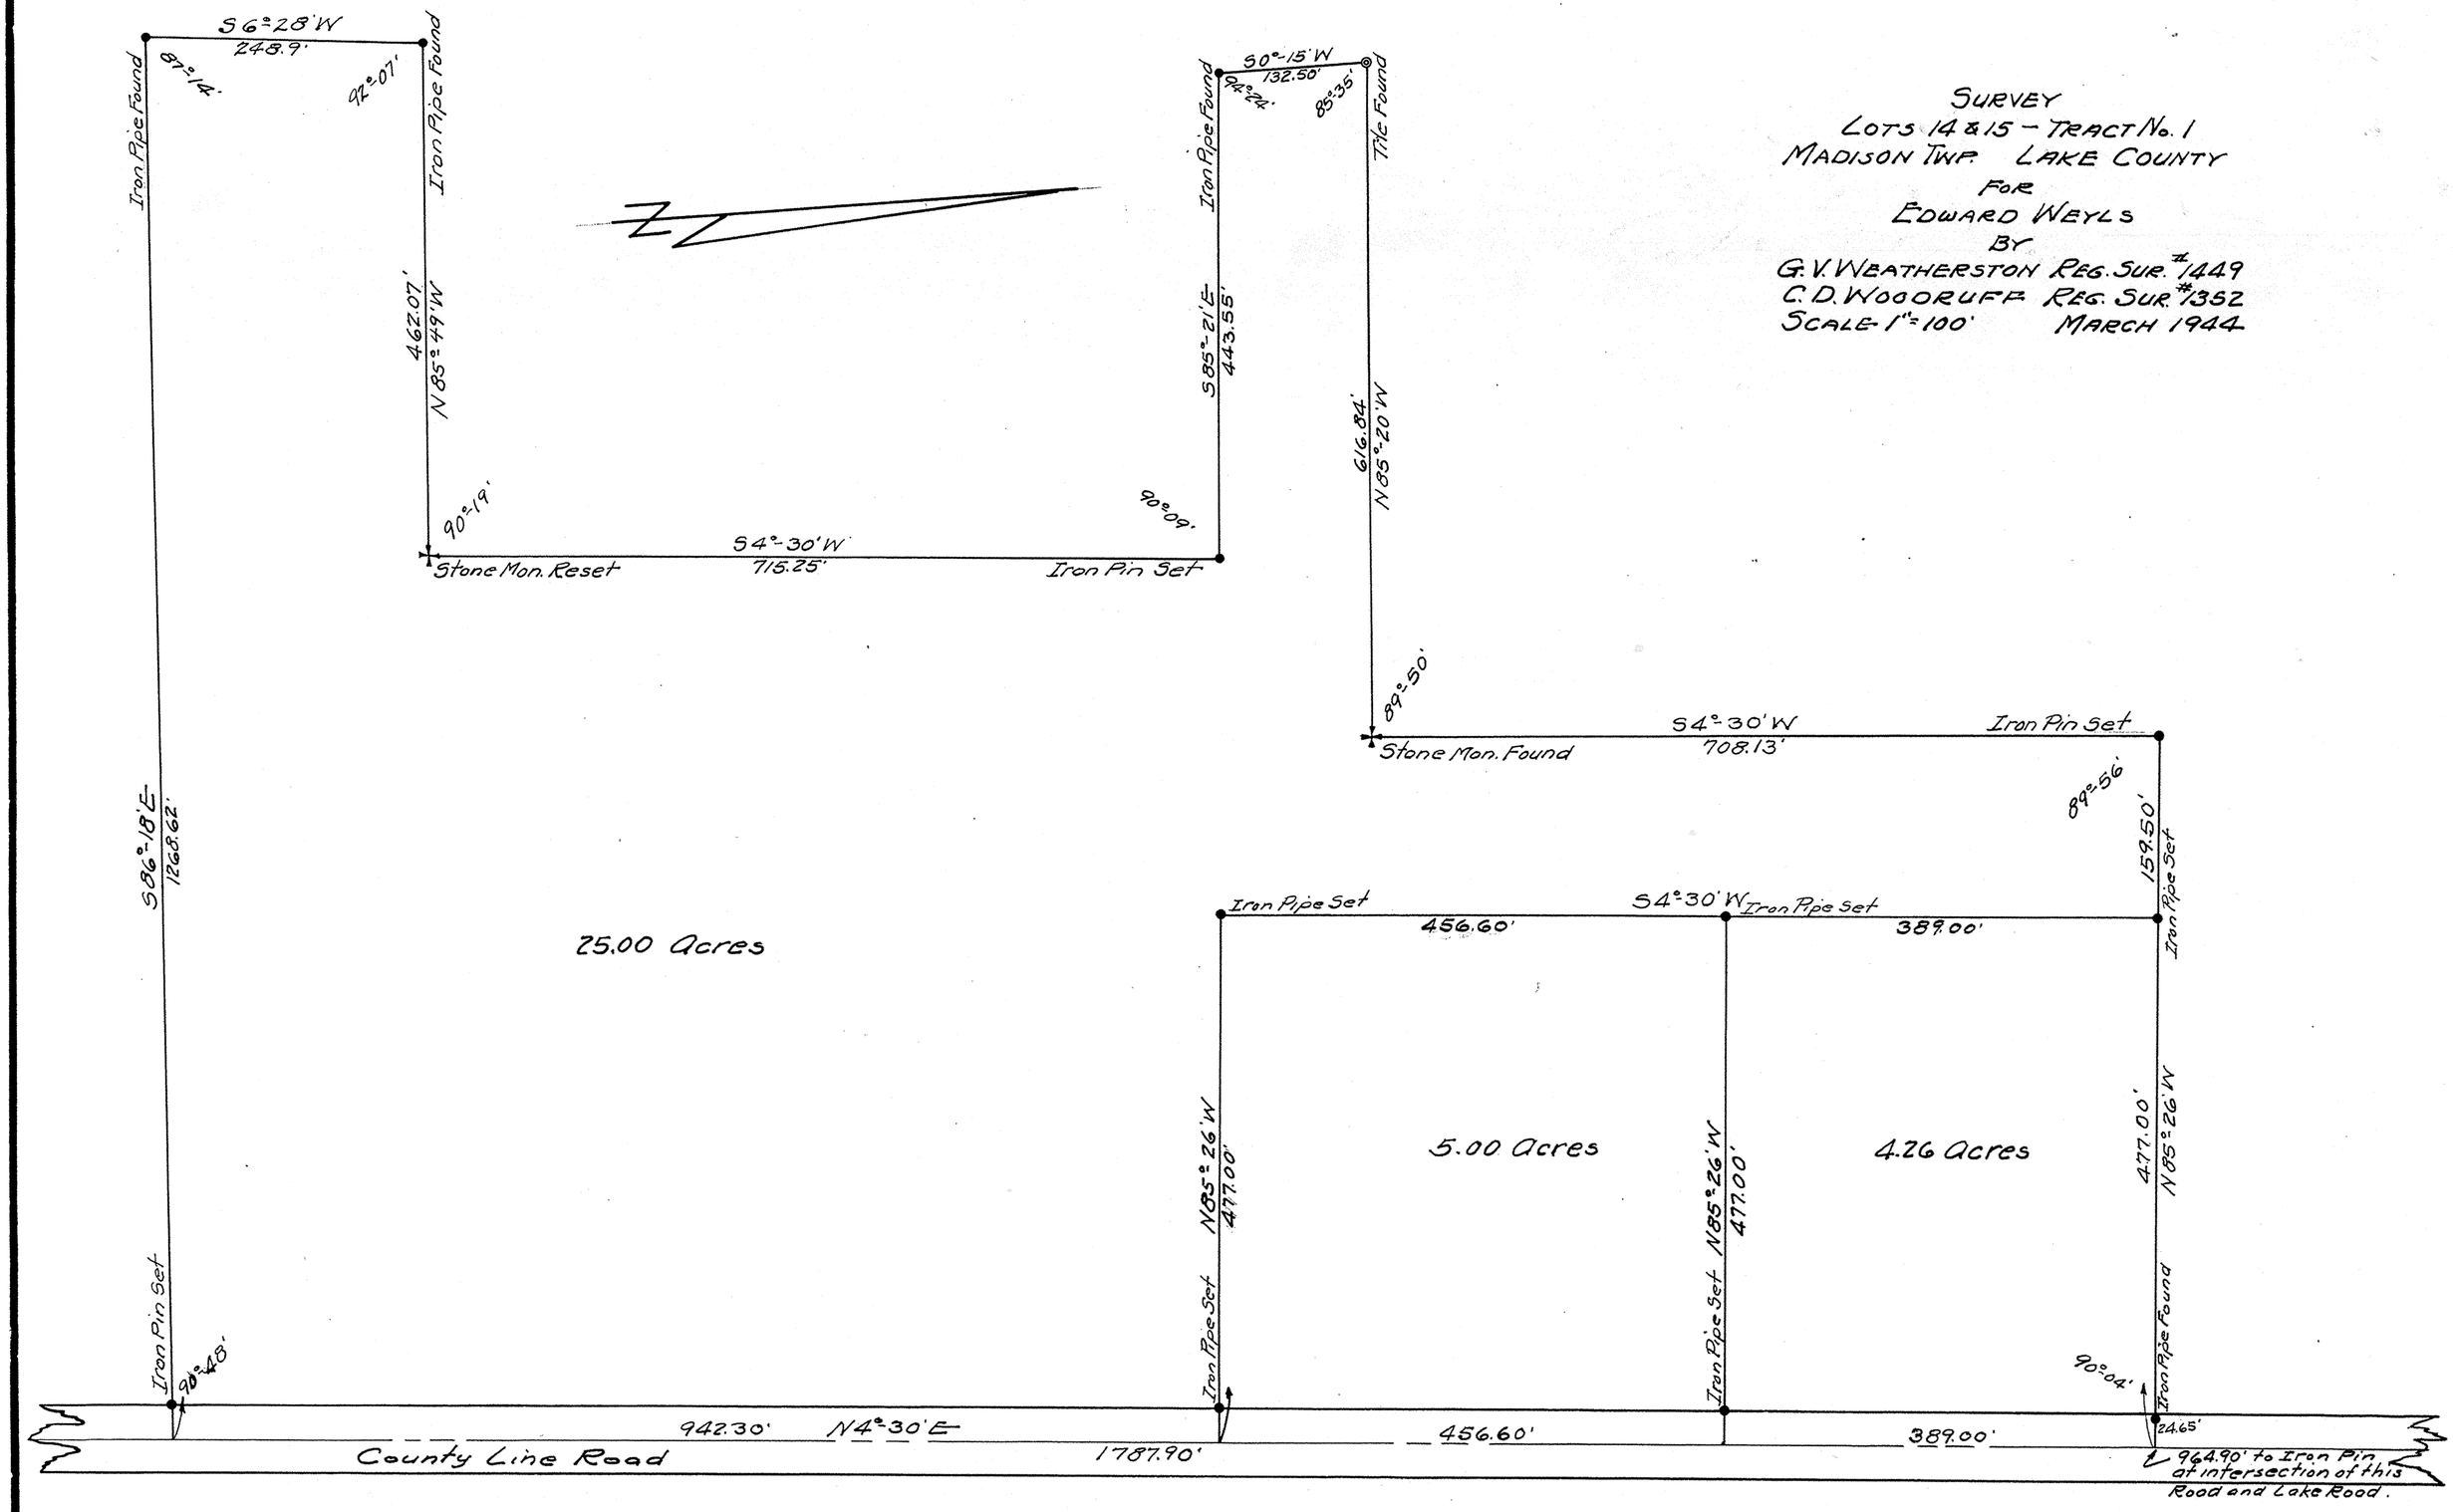
SURVEY
LOTS 14 & 15 – TRACT No. 1
MADISON TWP. LAKE COUNTY
FOR
EDWARD WEYLS
BY
G. V. WEATHERSTON REG. SUR. #1449
C. D. WOODRUFF REG. SUR. #1352
SCALE 1" = 100'
MARCH 1944
S 6°-28' W
248.9'
87°-14'
92°-07'
Iron Pipe Found
Iron Pipe Found
462.07'
N 85°-49' W
90°-19'
S 4°-30' W
715.25'
Stone Mon. Reset
Iron Pin Set
90°-09'
Iron Pipe Found
S 85°-21' E
443.55'
S 0°-15' W
132.50'
94°-24'
85°-35'
Tile Found
616.84'
N 85°-20' W
89°-50'
S 4°-30' W
708.13'
Stone Mon. Found
Iron Pin Set
89°-56'
159.50'
Iron Pipe Set
S 86°-18' E
1268.62'
Iron Pin Set
90°-48'
25.00 Acres
Iron Pipe Set
456.60'
S 4°-30' W
Iron Pipe Set
389.00'
5.00 Acres
4.26 Acres
N 85°-26' W
477.00'
Iron Pipe Set
N 85°-26' W
477.00'
Iron Pipe Set
477.00'
N 85°-26' W
Iron Pipe Found
90°-04'
24.65'
942.30'
N 4°-30' E
1787.90'
456.60'
389.00'
County Line Road
964.90' to Iron Pin at intersection of this Road and Lake Road.