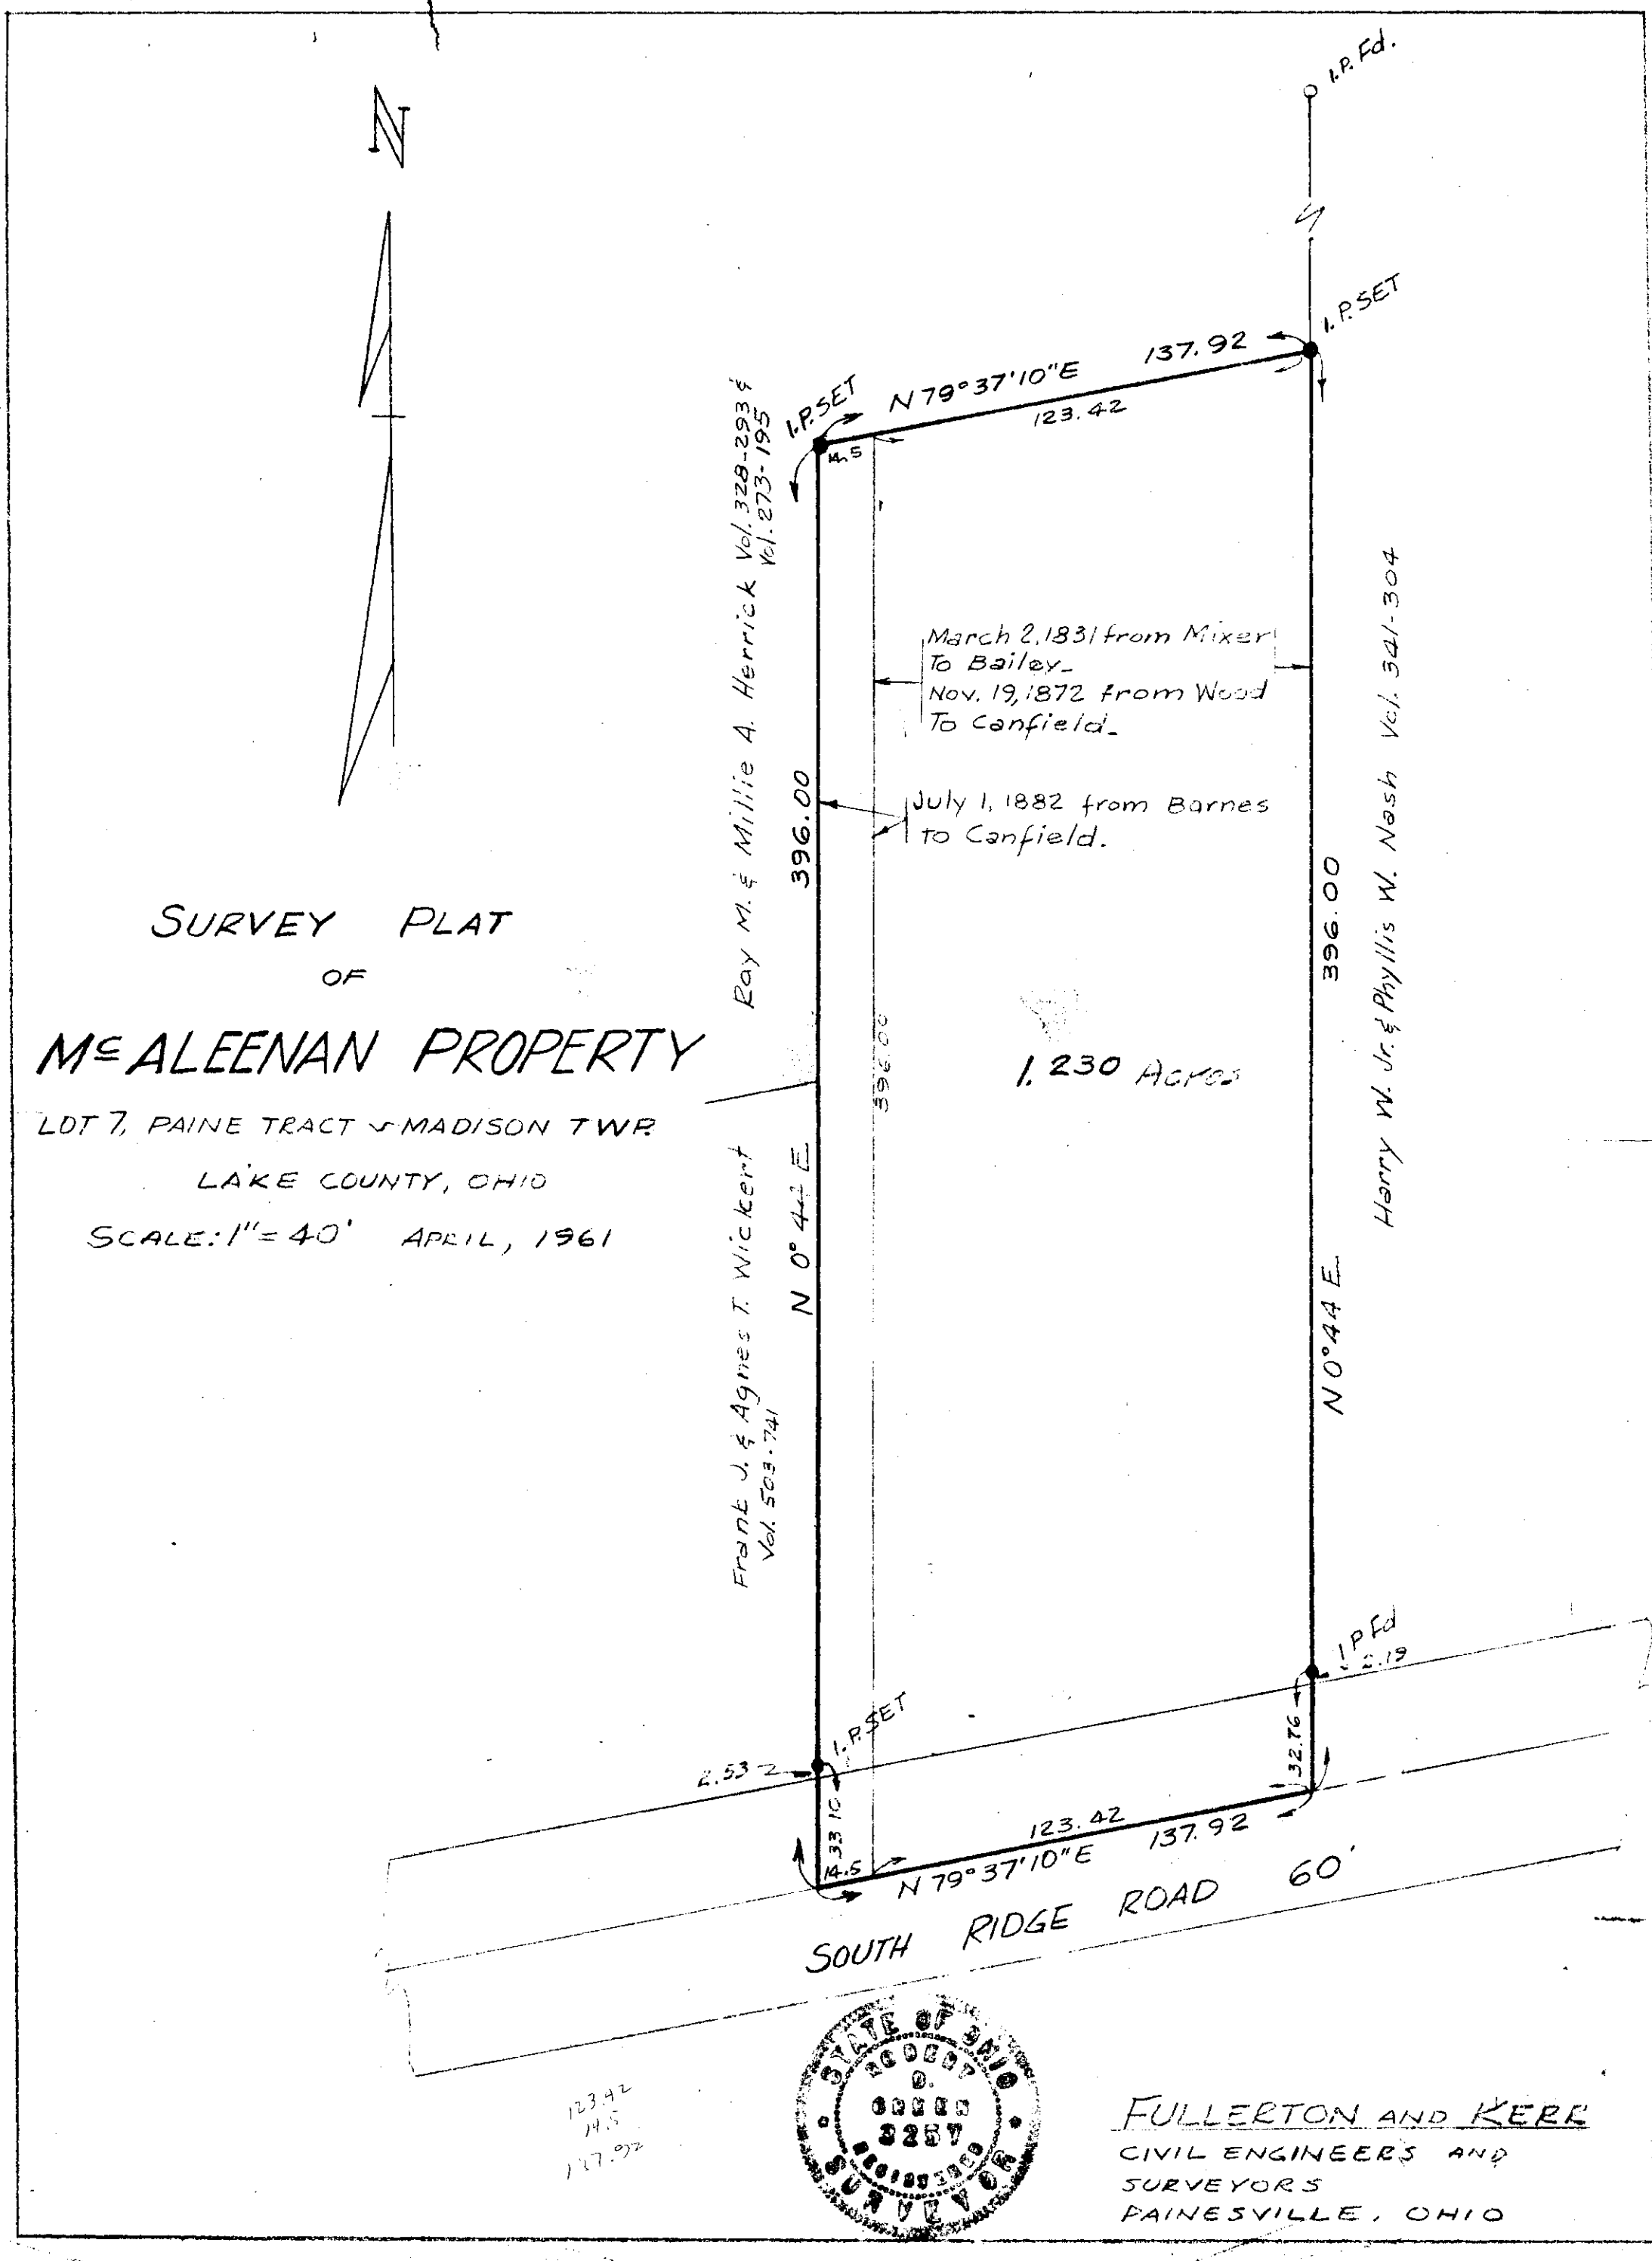
N
SURVEY PLAT
OF
McALEENAN PROPERTY
LOT 7, PAINE TRACT ~ MADISON TWP.
LAKE COUNTY, OHIO
SCALE: 1" = 40' APRIL, 1961
I.P. Fd.
I.P. SET
137.92
N 79°37'10"E
123.42
I.P. SET
14.5
Ray M. & Millie A. Herrick Vol. 328-293 & Vol. 273-195
March 2, 1831 from Mixer To Bailey.
Nov. 19, 1872 from Wood To Canfield.
July 1, 1882 from Barnes to Canfield.
396.00
396.00
1.230 ACRES
Harry W. Jr. & Phyllis W. Nash Vol. 341-304
396.00
N 0°44' E
N 0°44' E
Frank J. & Agnes T. Wickert Vol. 503-741
I.P. Fd
2.19
I.P. SET
2.53
32.76
33.10
14.5
123.42
137.92
N 79°37'10"E
SOUTH RIDGE ROAD 60'
STATE OF OHIO
REGISTERED
3257
SURVEYOR
123.42
14.5
137.92
FULLERTON AND KERR
CIVIL ENGINEERS AND
SURVEYORS
PAINESVILLE, OHIO