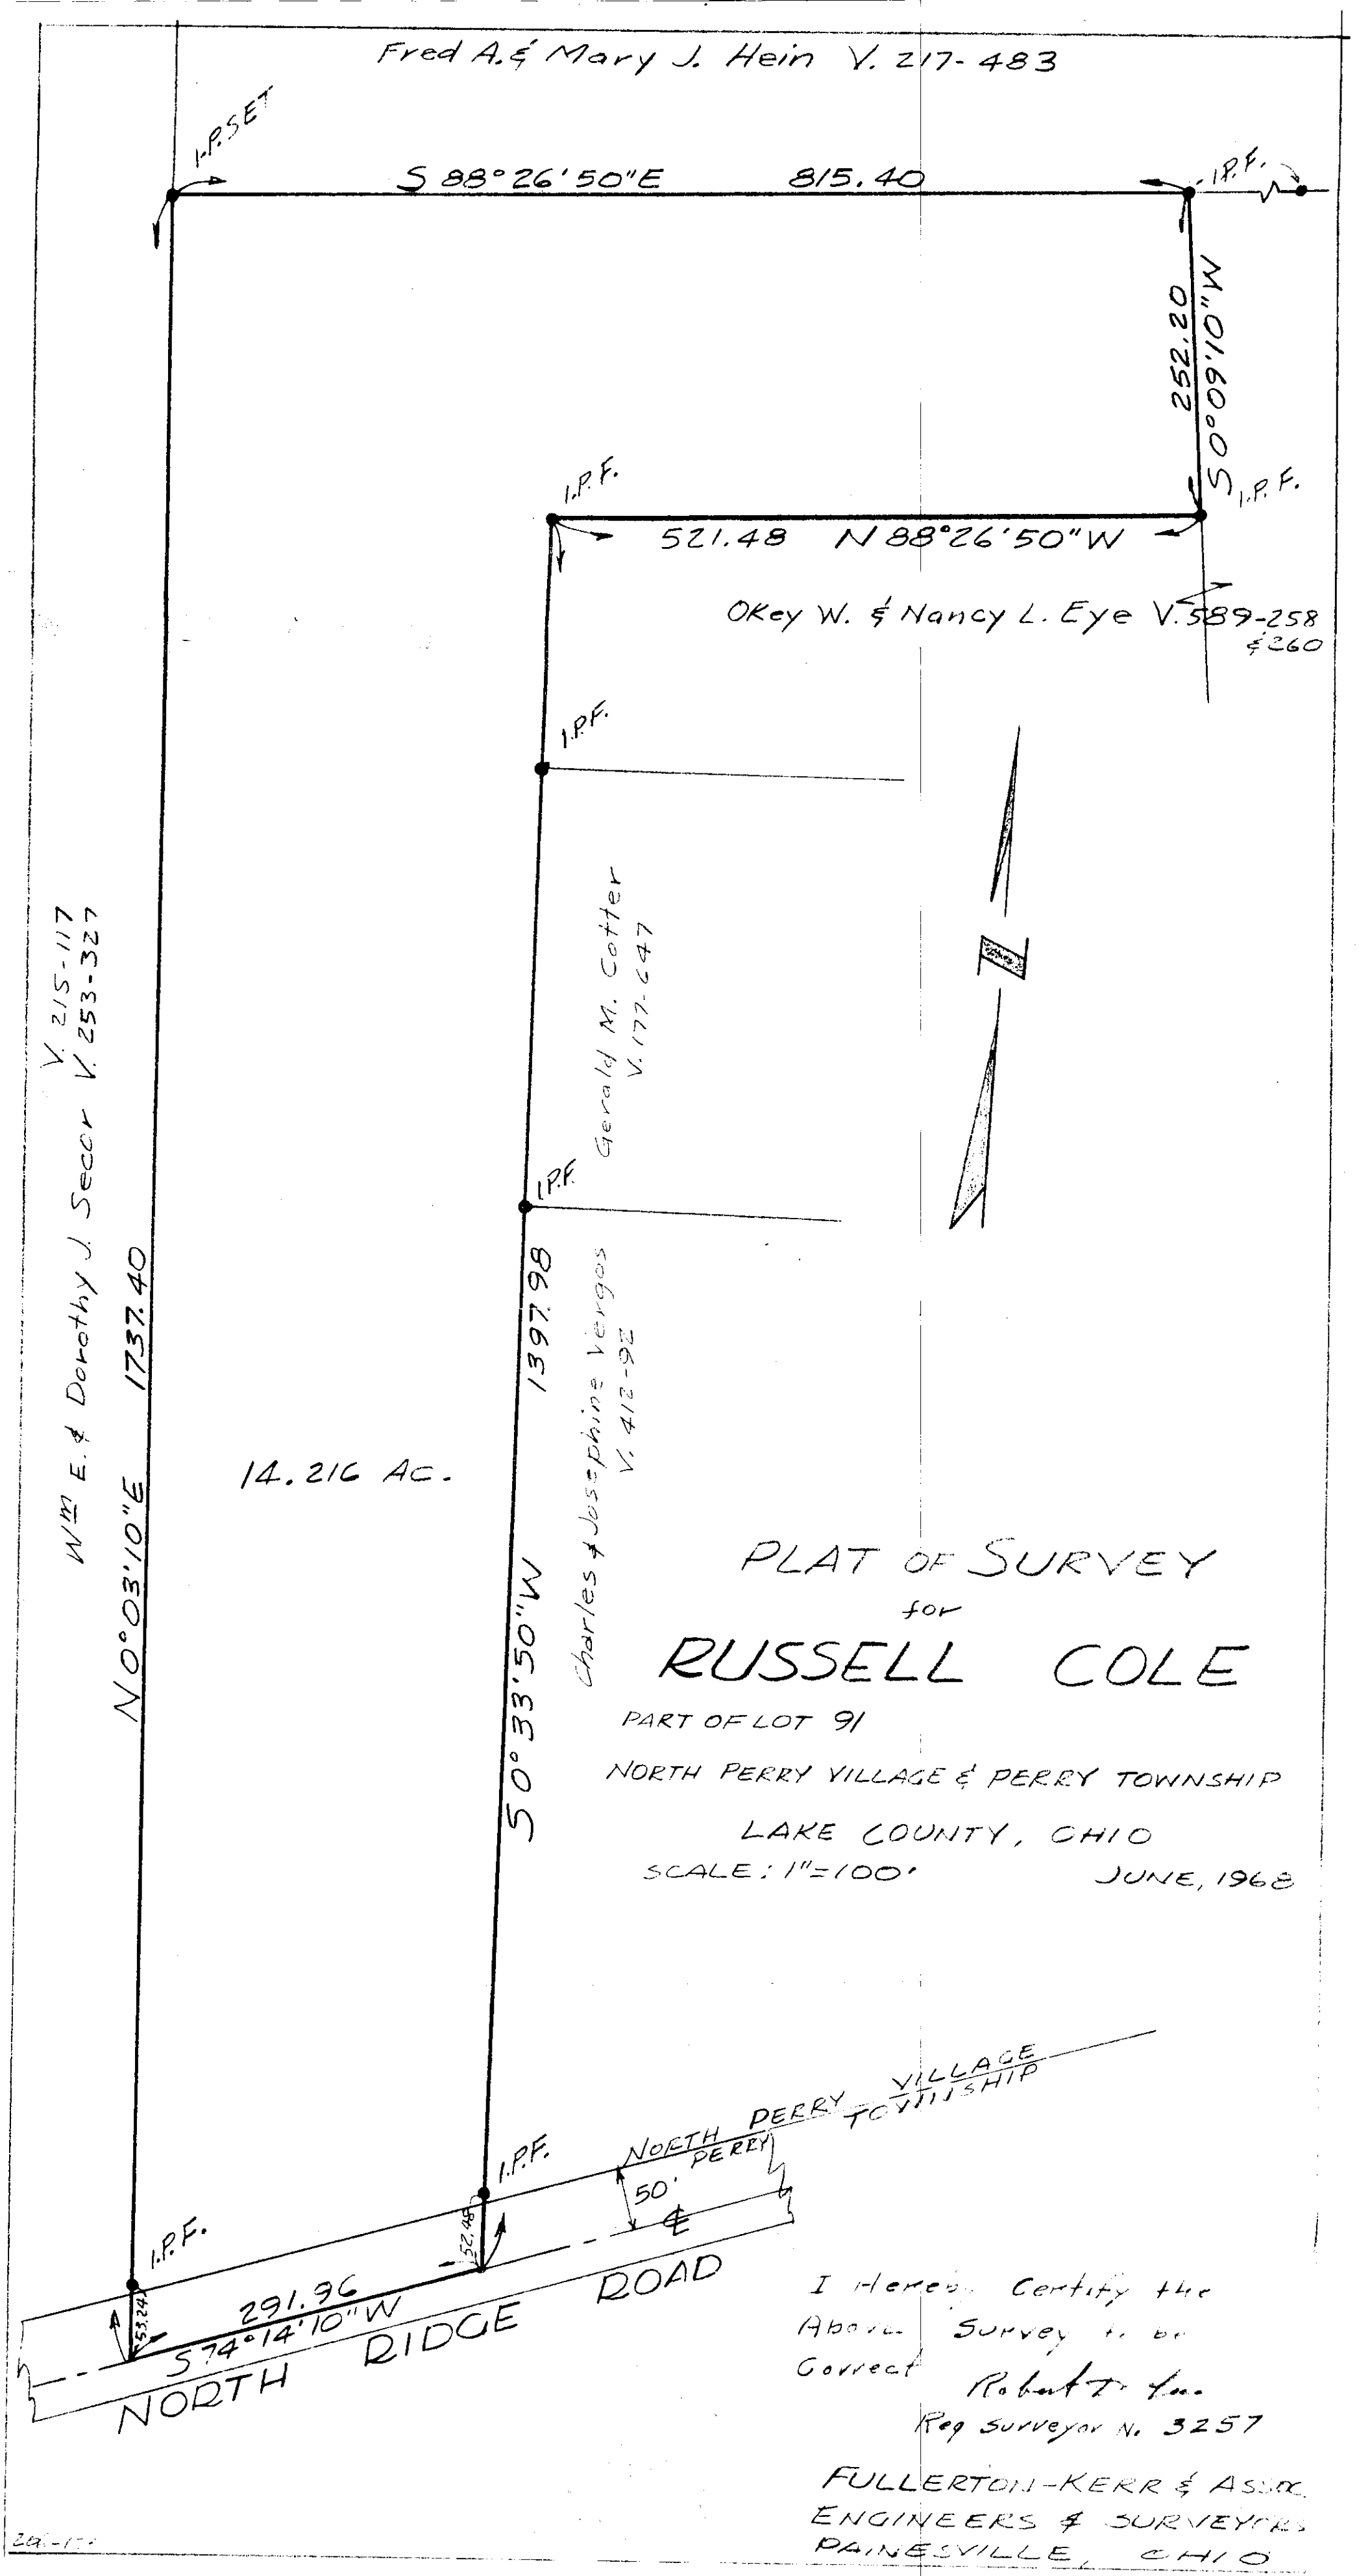
Fred A. & Mary J. Hein V. 217-483
I.P.SET
S 88°26'50"E 815.40
I.P.F.
252.20
S 0°09'10"W
I.P.F.
I.P.F.
521.48 N 88°26'50"W
Okey W. & Nancy L. Eye V. 589-258 & 260
I.P.F.
Gerald M. Cotter V. 177-647
I.P.F.
1397.98
Charles & Josephine Vergos V. 412-92
50°33'50"W
Wm E. & Dorothy J. Secor V. 215-117 V. 253-327
N 0°03'10"E 1737.40
14.216 AC.
PLAT OF SURVEY
for
RUSSELL COLE
PART OF LOT 91
NORTH PERRY VILLAGE & PERRY TOWNSHIP
LAKE COUNTY, OHIO
SCALE: 1"=100'
JUNE, 1968
NORTH PERRY VILLAGE
PERRY TOWNSHIP
I.P.F.
I.P.F.
50'
52.48
53.24
291.96
S 74°14'10"W
NORTH RIDGE ROAD
I Hereby Certify the Above Survey to be Correct
Robert T. Fox
Reg Surveyor No. 3257
FULLERTON-KERR & ASSOC.
ENGINEERS & SURVEYORS
PAINESVILLE, OHIO