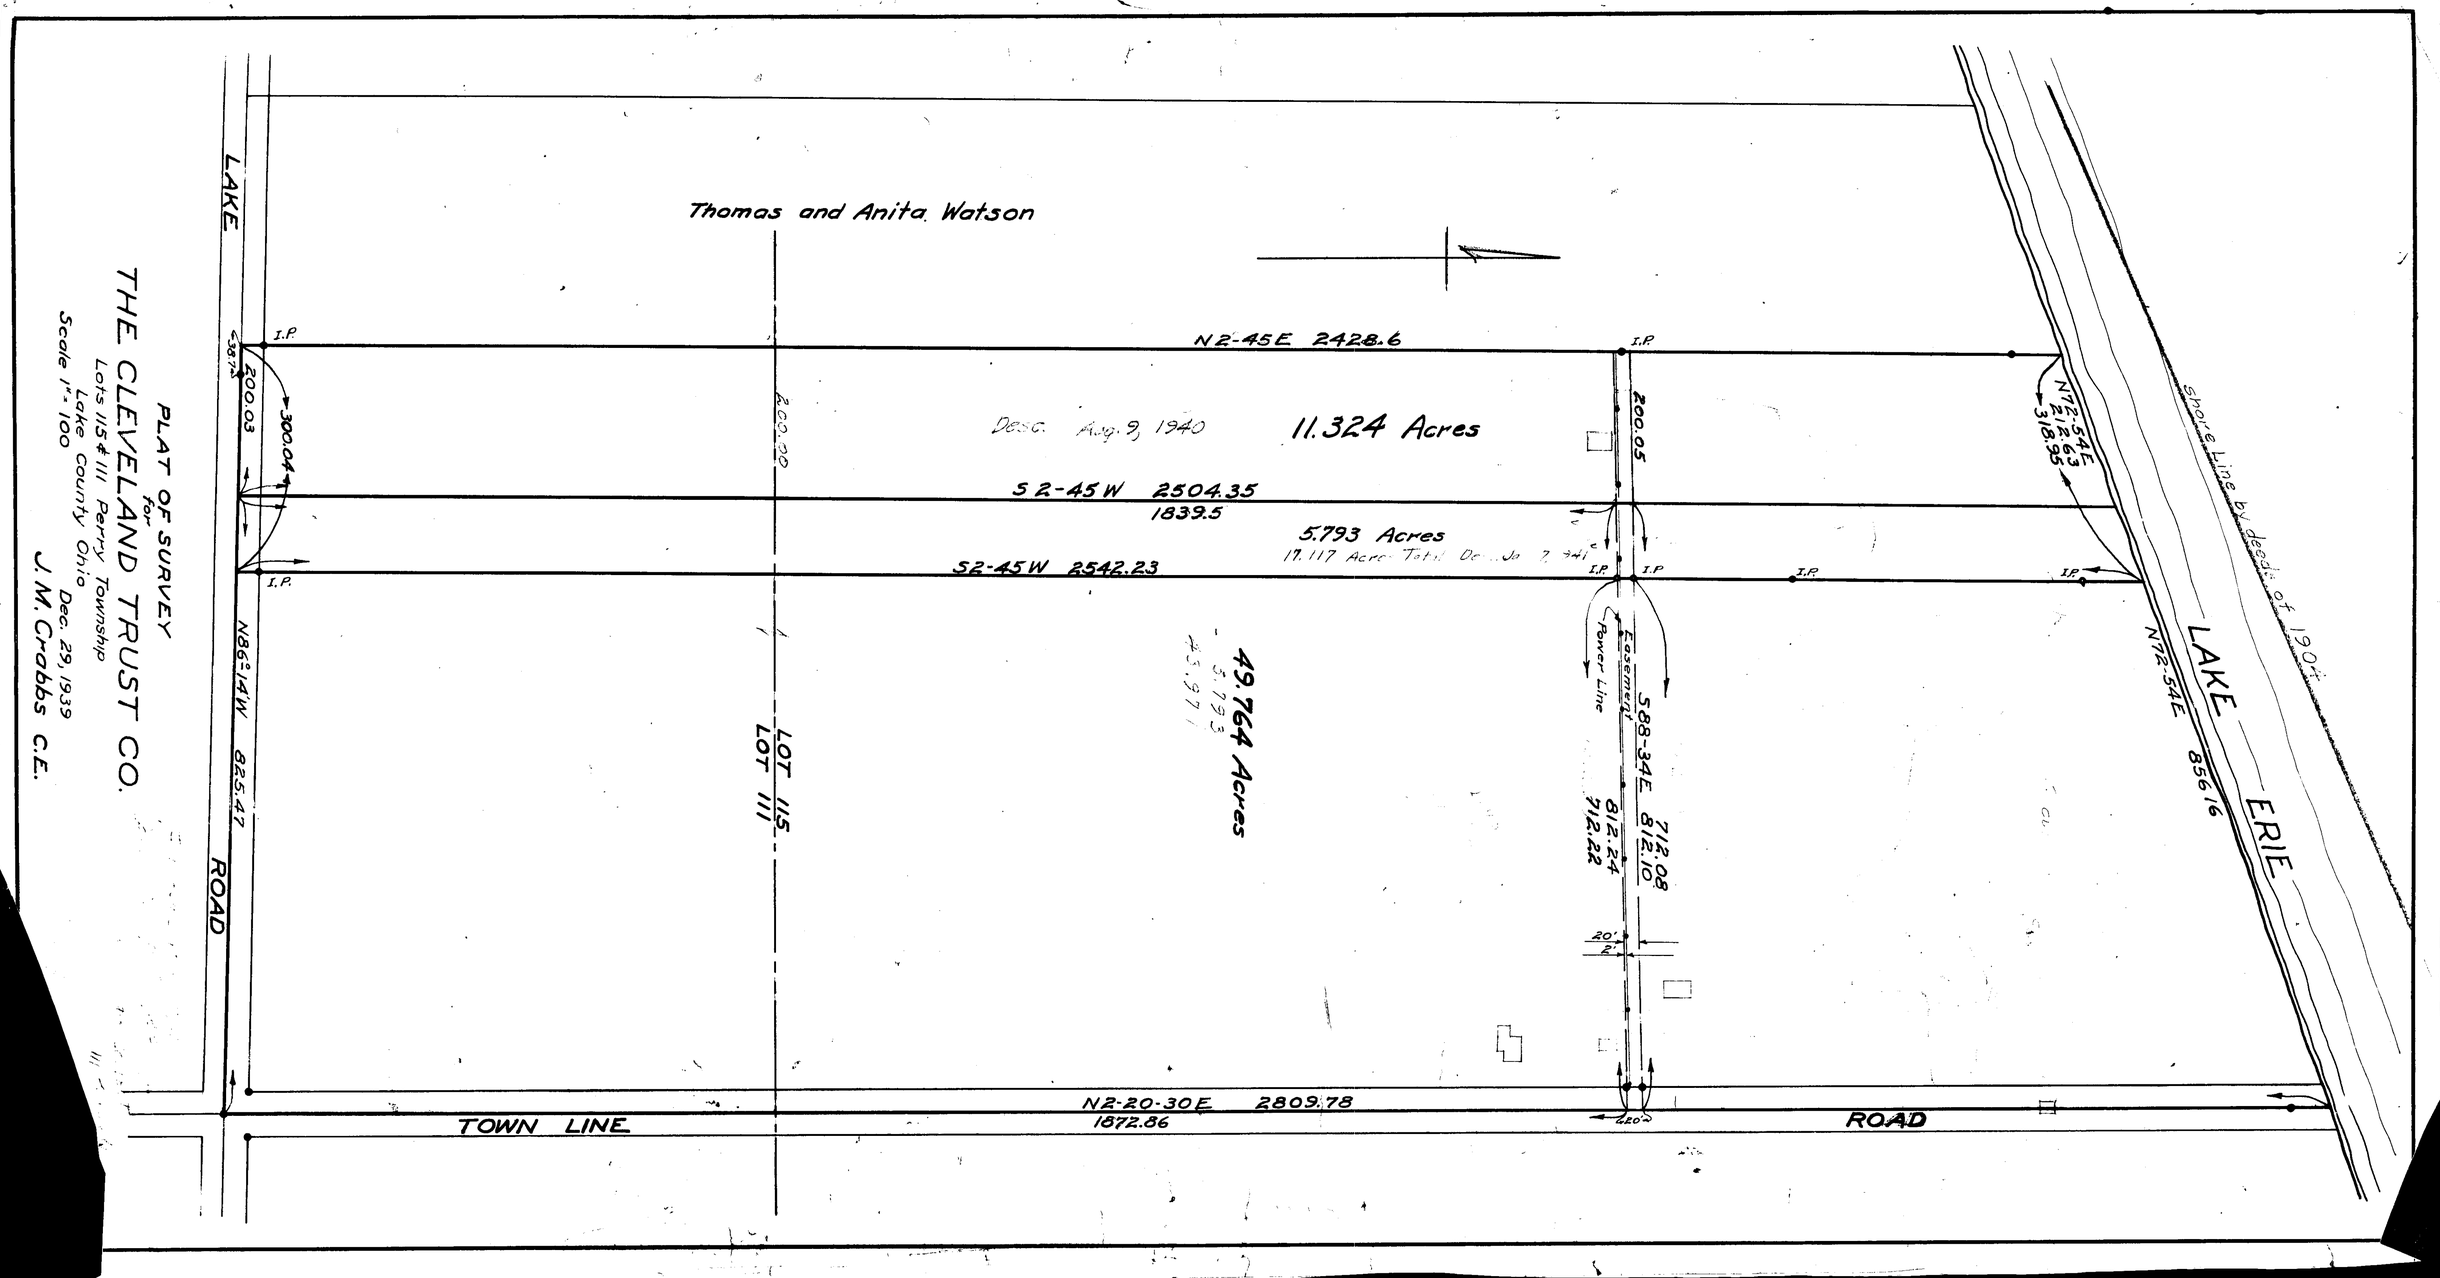
PLAT OF SURVEY
for
THE CLEVELAND TRUST CO.
Lots 115 & 111 Perry Township
Lake County Ohio
Scale 1" = 100
Dec. 29, 1939
J. M. Crabbs C.E.
Thomas and Anita Watson
LAKE ERIE
LAKE ROAD
TOWN LINE ROAD
N2-45E 2428.6
S2-45W 2504.35
1839.5
S2-45W 2542.23
N2-20-30E 2809.78
1872.86
N86°14'W 825.47
N72-54E 856.16
N72-54E 212.63
318.95
S88-34E 712.08
812.10
812.24
712.22
200.03
300.04
200.00
200.05
LOT 115
LOT 111
Desc. Aug. 9, 1940
11.324 Acres
5.793 Acres
49.764 Acres
Easement
Power Line
Shore Line by deeds of 1904
I.P.
20'
2'