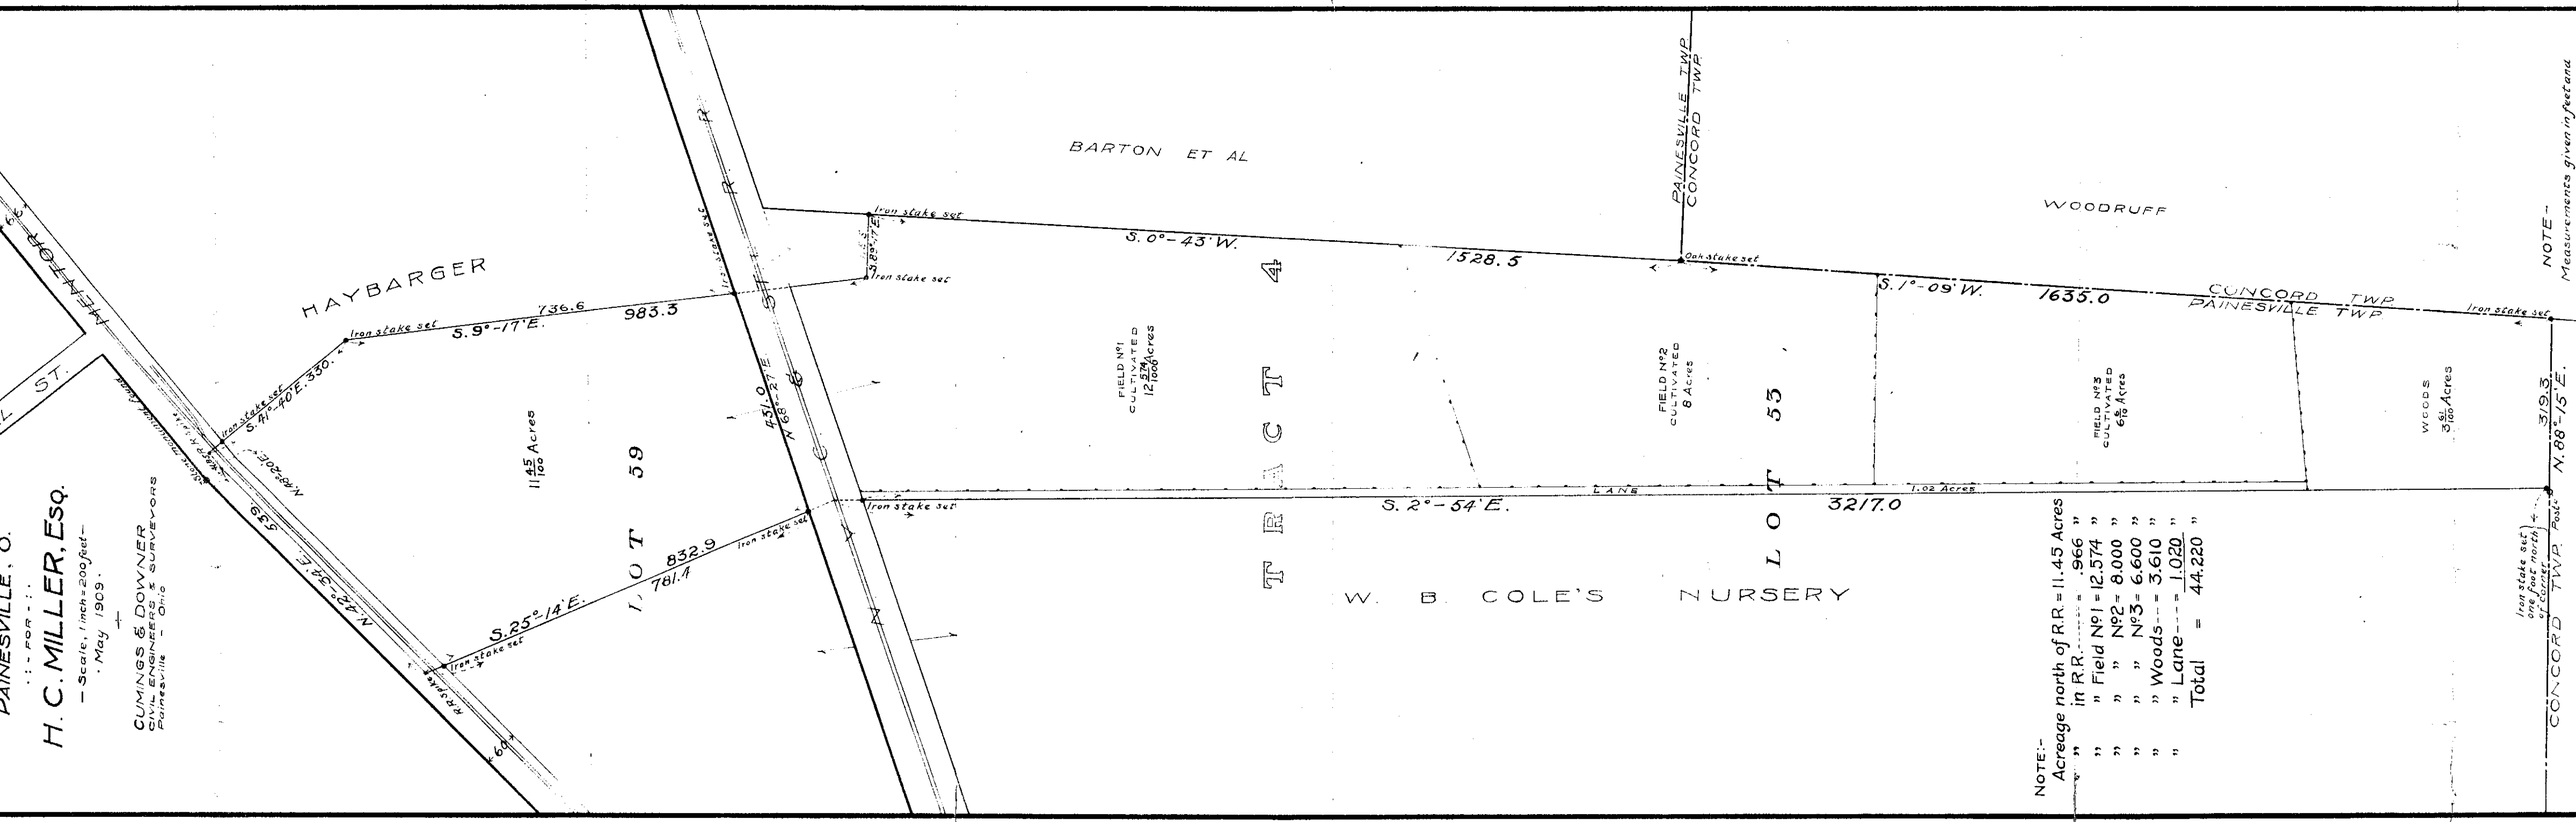
PAINESVILLE, O.
- FOR -
H. C. MILLER, Esq.
- Scale, 1 inch = 200 feet -
May 1909.
CUMINGS & DOWNER
CIVIL ENGINEERS & SURVEYORS
Painesville - Ohio
HAYBARGER
BARTON ET AL
WOODRUFF
PAINESVILLE TWP
CONCORD TWP
CONCORD TWP
PAINESVILLE TWP
CONCORD TWP
Post
Iron stake set
Oak stake set
S. 0°-43' W.
1528.5
S. 1°-09' W.
1635.0
S. 9°-17' E.
736.6
983.3
S. 41°-40' E. 330.
N. 42°-34' E. 539.
N. 88°-15' E.
319.3
S. 25°-14' E.
832.9
781.4
S. 2°-54' E.
3217.0
LANE
1.02 Acres
11 45/100 Acres
FIELD No 1 CULTIVATED 12 574/1000 Acres
FIELD No 2 CULTIVATED 8 Acres
FIELD No 3 CULTIVATED 6 6/10 Acres
WOODS 3 61/100 Acres
LOT 59
LOT 53
TRACT 4
W. B. COLE'S NURSERY
NOTE:-
Acreage north of R.R. = 11.45 Acres
" in R.R. = .966 "
" " Field No 1 = 12.574 "
" " " No 2 = 8.000 "
" " " No 3 = 6.600 "
" " Woods = 3.610 "
" " Lane = 1.020 "
Total = 44.220 "
NOTE-
Measurements given in feet and