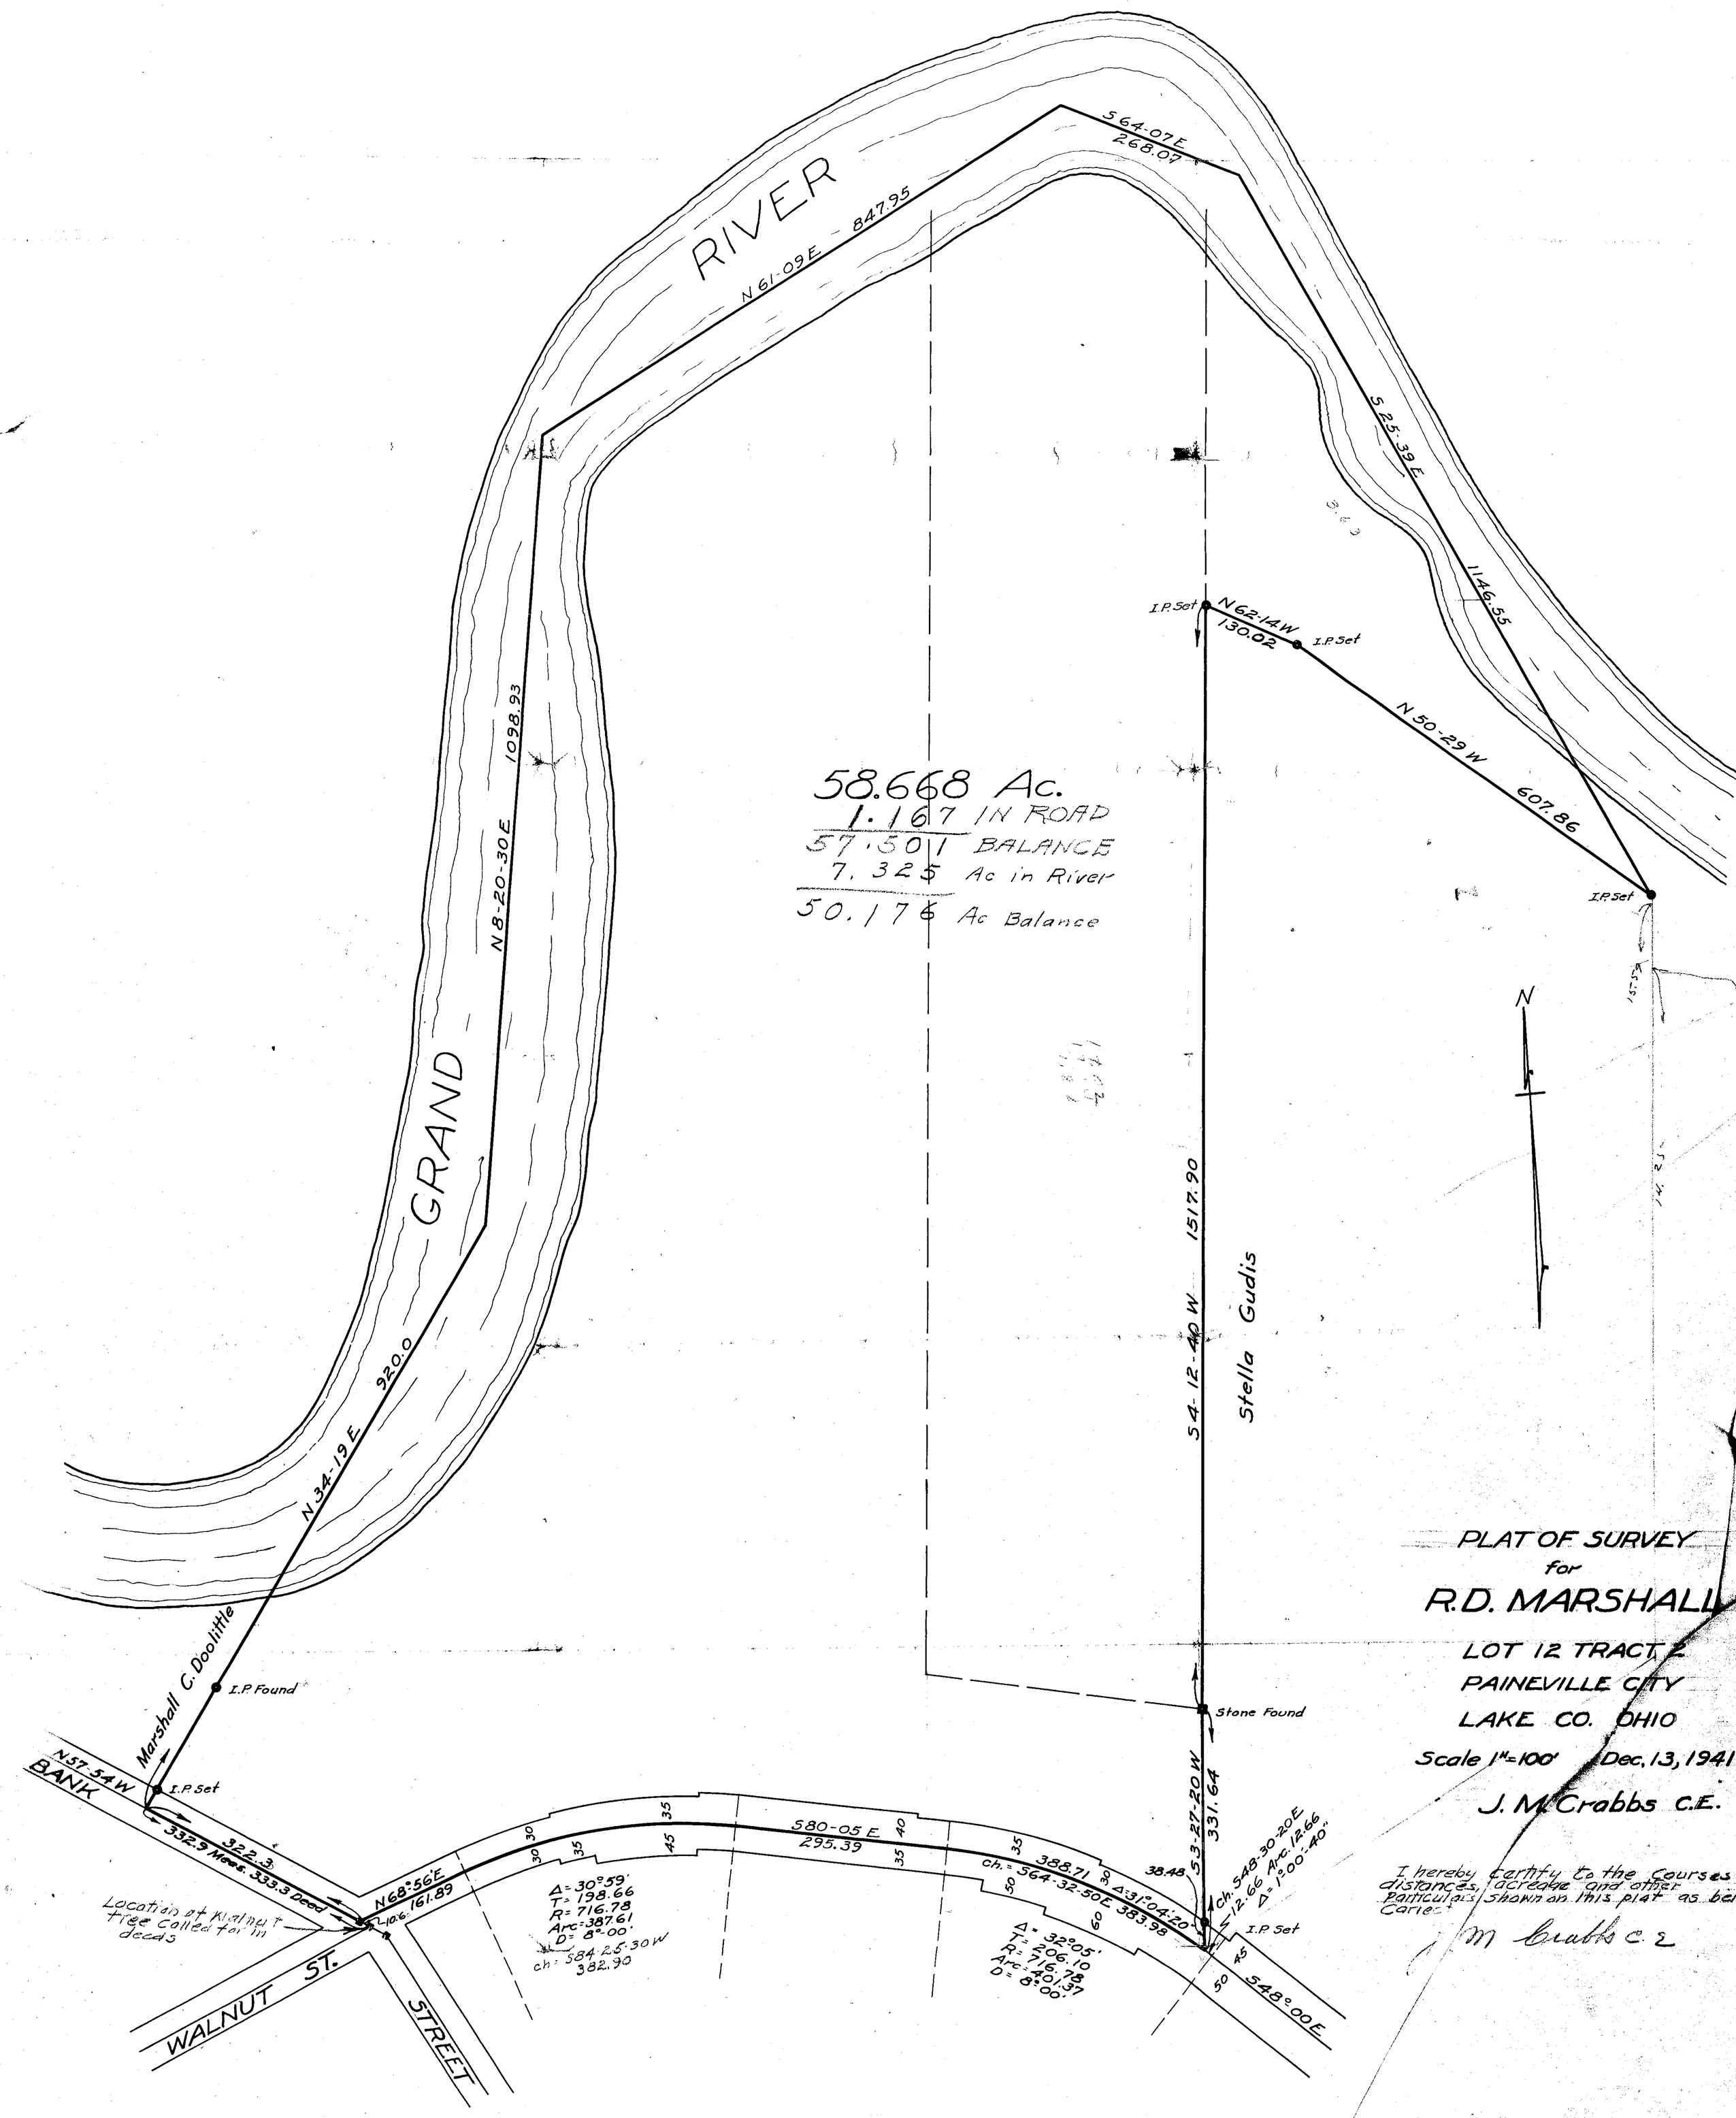
RIVER
S 64-07 E
268.07
N 61-09 E 847.95
S 25-39 E
1146.55
I.P. Set
N 62-14 W
130.02
I.P. Set
N 50-29 W
607.86
I.P. Set
58.668 Ac.
1.167 IN ROAD
57.501 BALANCE
7.325 Ac in River
50.176 Ac Balance
N
N 8-20-30 E 1098.93
GRAND
N 34-19 E 920.0
Marshall C. Doolittle
I.P. Found
S 4-12-40 W 1517.90
Stella Gudis
Stone Found
S 3-27-20 W 331.64
N 57-54 W
BANK
I.P. Set
322.3
332.9 Meas. 333.3 Deed
Location of Walnut tree called for in deeds
N 68°56'E
210.6 161.89
Δ = 30°59'
T = 198.66
R = 716.78
Arc = 387.61
D = 8°00'
ch = S 84-25-30 W
382.90
580-05 E
295.39
388.71
ch. = S 64-32-50 E 383.98
Δ = 31°04'20"
38.48
ch. S 48-30-20 E
12.66 Arc. 12.66
Δ = 1°00'40"
I.P. Set
Δ = 32°05'
T = 206.10
R = 716.78
Arc = 401.37
D = 8°00'
S 48°00 E
WALNUT ST.
STREET
PLAT OF SURVEY
for
R.D. MARSHALL
LOT 12 TRACT 2
PAINEVILLE CITY
LAKE CO. OHIO
Scale 1" = 100'
Dec. 13, 1941
J. M. Crabbs C.E.
I hereby certify to the courses distances, acreage and other particulars shown on this plat as be
Carefully
J M Crabbs C.E.