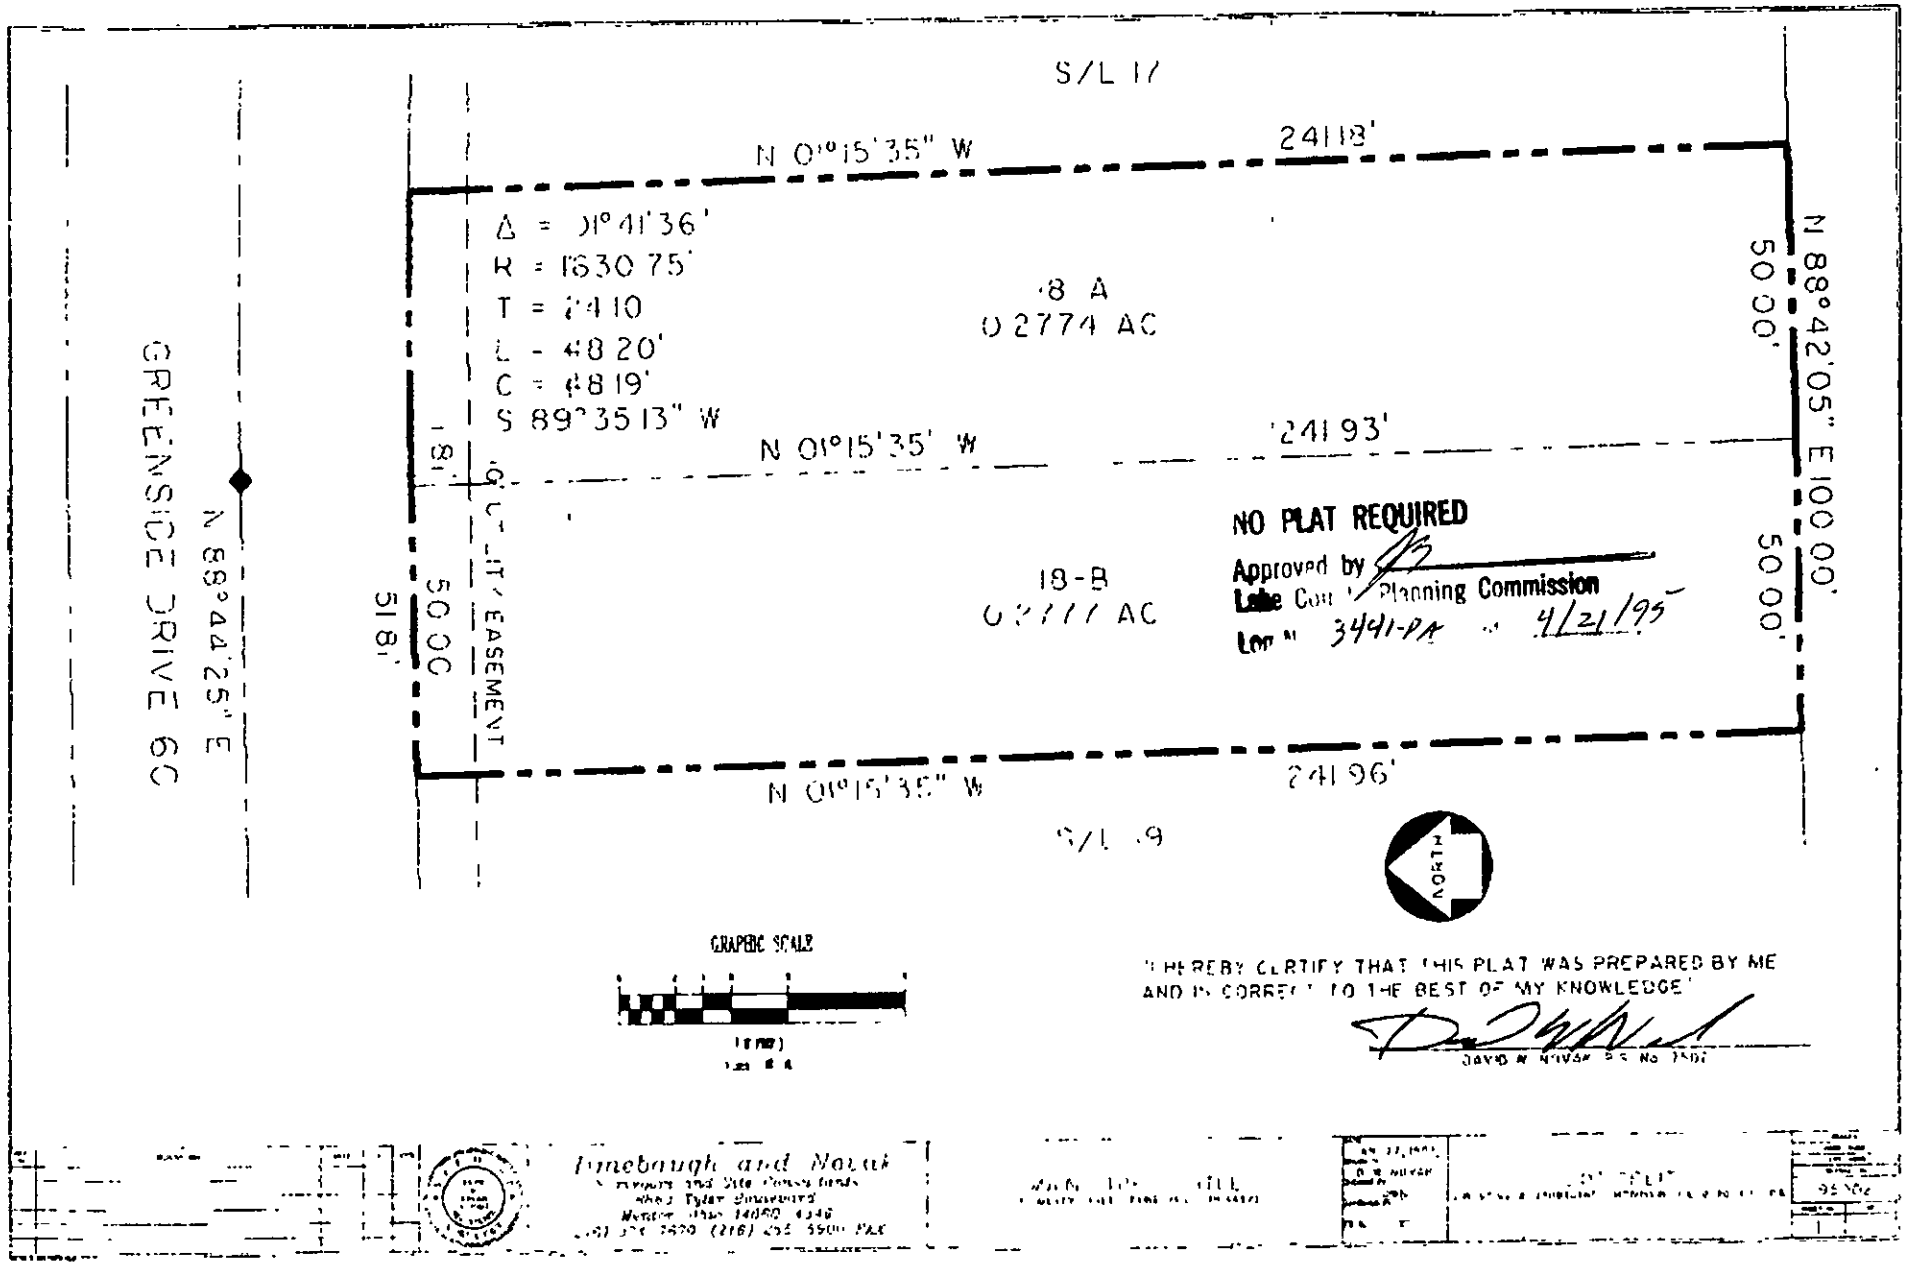
S/L 17
N 01°15'35" W
241 18'
Δ = 01°41'36'
R = 1630 75'
T = 24 10
L = 48 20'
C = 48 19'
S 89°35 13" W
18 A
0 2774 AC
N 01°15'35' W
241 93'
18-B
0 2777 AC
N 01°15'35" W
241 96'
S/L 19
N 88°42'05" E 100 00'
50 00'
50 00'
18'
18'
50 00
51 81'
UTILITY EASEMENT
GREENSIDE DRIVE 60
N 88°44'25" E
NO PLAT REQUIRED
Approved by
Lake County Planning Commission
Log No 3441-PA 4/21/95
NORTH
GRAPHIC SCALE
I HEREBY CERTIFY THAT THIS PLAT WAS PREPARED BY ME AND IS CORRECT TO THE BEST OF MY KNOWLEDGE
Timebaugh and Novak