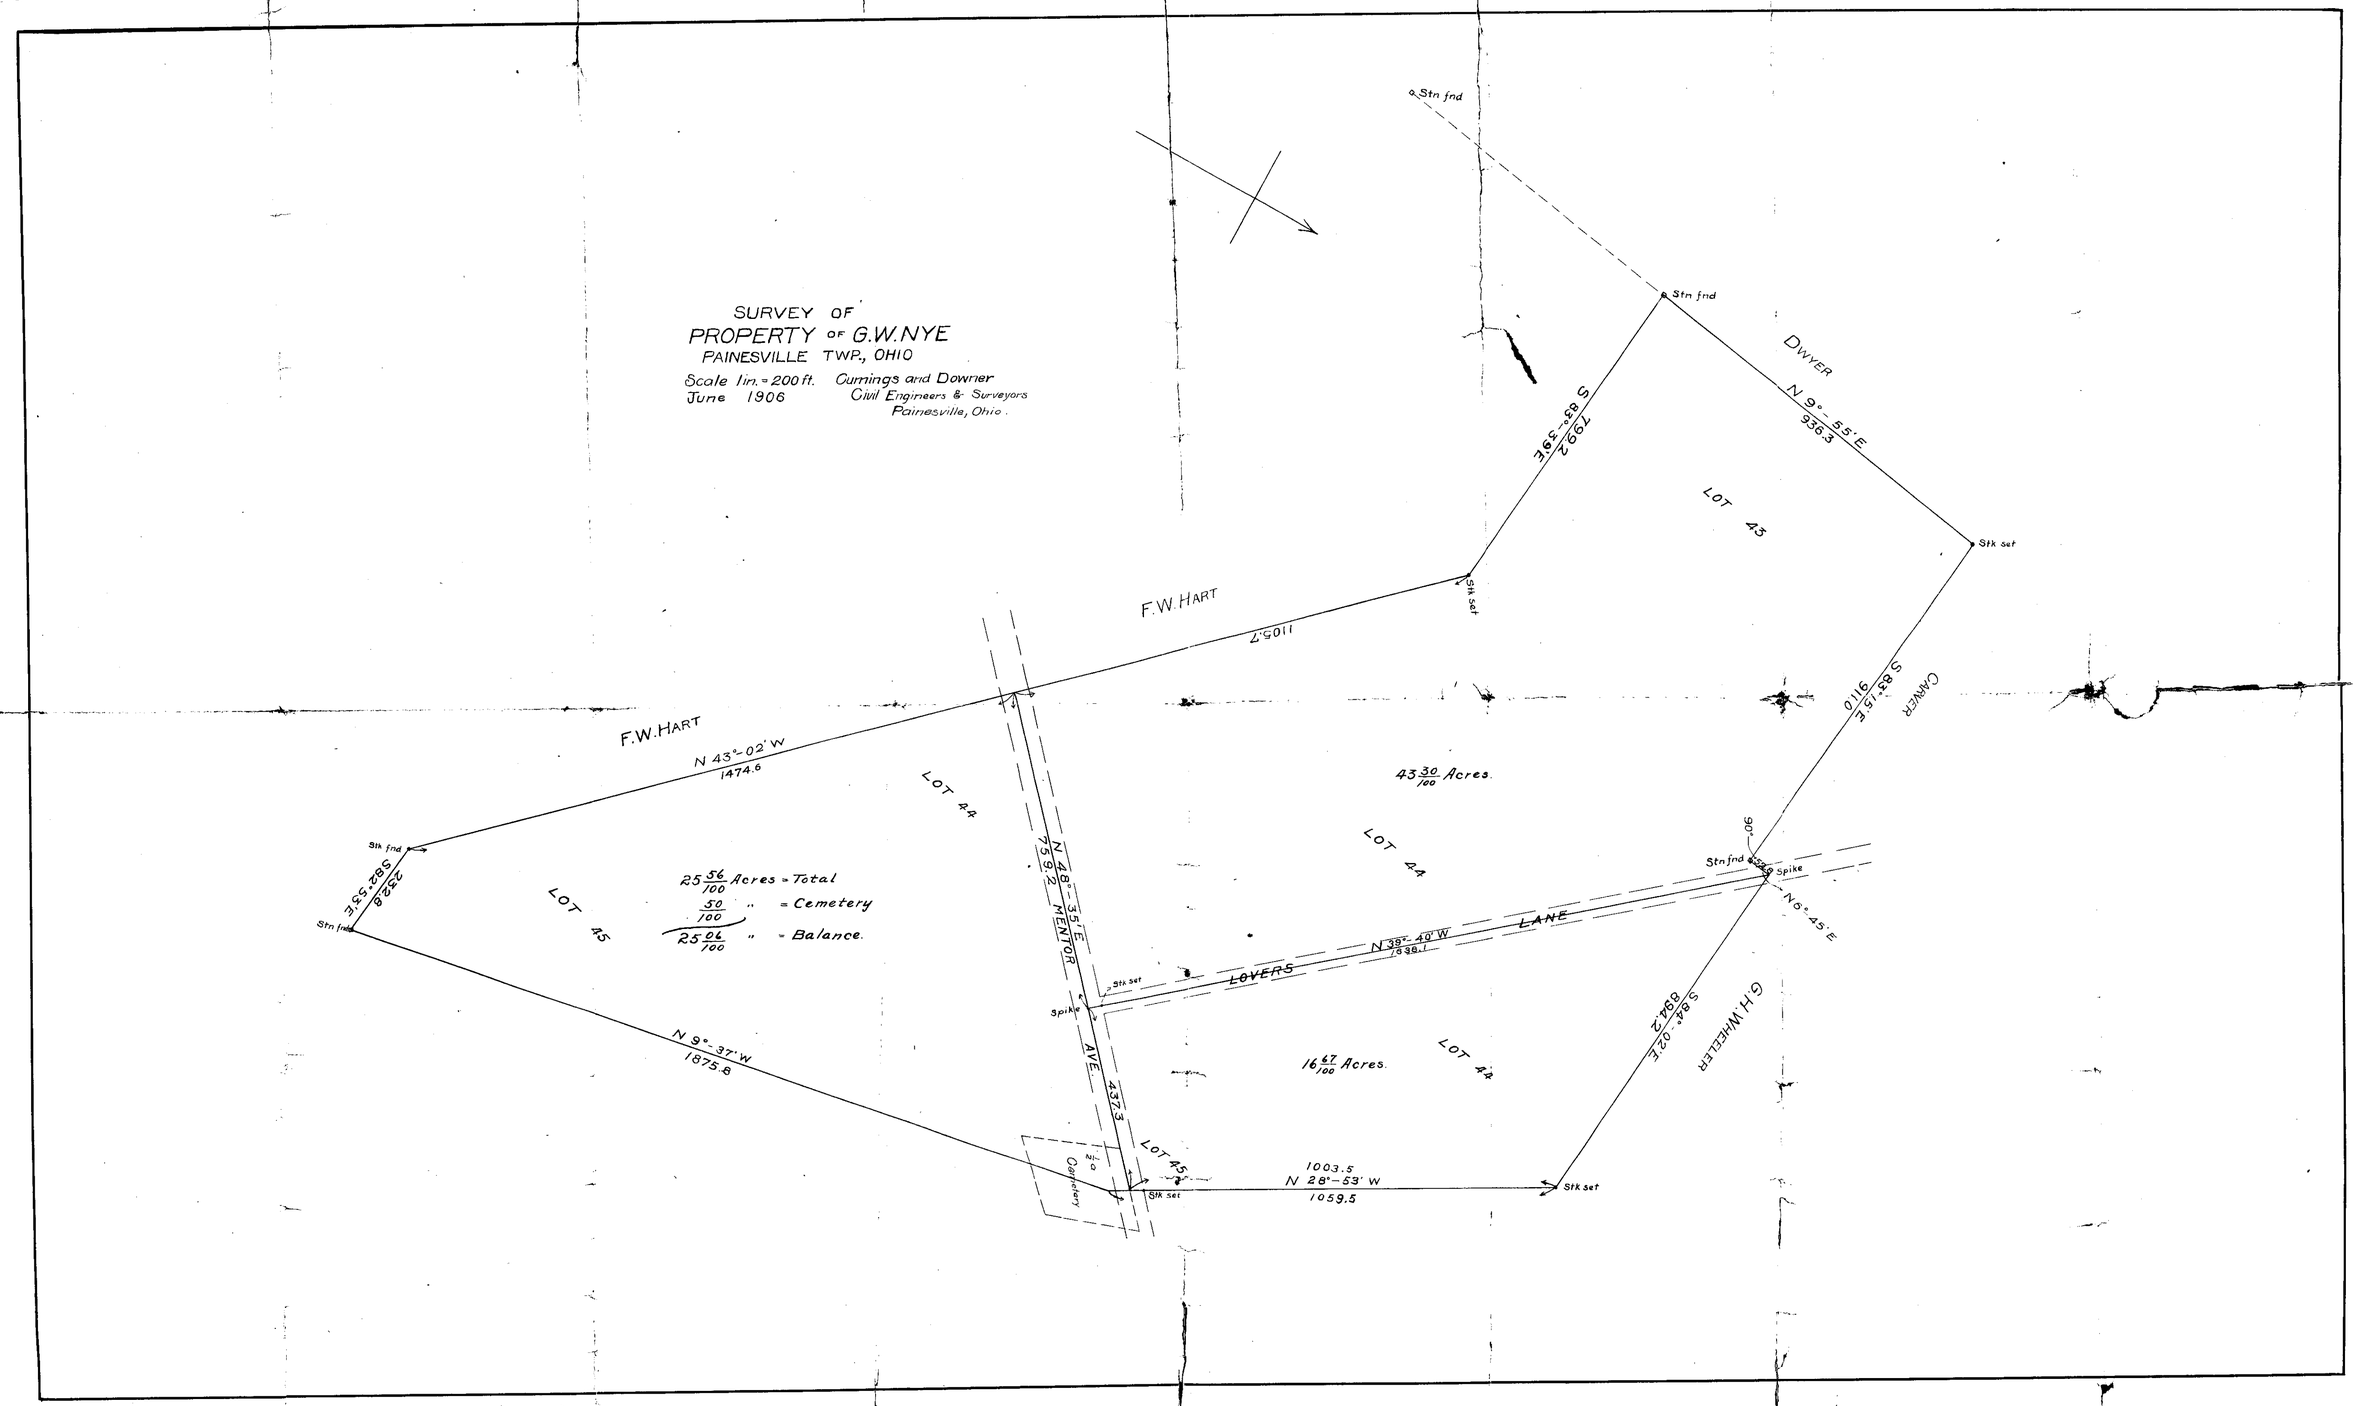
SURVEY OF
PROPERTY OF G.W.NYE
PAINESVILLE TWP., OHIO
Scale 1in. = 200 ft.
June 1906
Cumings and Downer
Civil Engineers & Surveyors
Painesville, Ohio.
Stn fnd
Stn fnd
DWYER
N 9°-55' E
936.3
S 83°-39' E
799.2
LOT 43
Stk set
Stk set
F.W.HART
1105.7
CARVER
S 83°-15' E
911.0
F.W.HART
N 43°-02' W
1474.6
LOT 44
43 30/100 Acres.
LOT 44
Stk fnd
S 82°-53' E
232.8
Stn fnd
LOT 45
25 56/100 Acres = Total
50/100 " = Cemetery
25 06/100 " = Balance.
N 48°-35' E
759.2
MENTOR
AVE.
437.3
90°
Stn fnd
Spike
N 6°-45' E
LOVERS
LANE
N 39°-40' W
1638.1
Stk set
Spike
N 9°-37' W
1875.8
16 67/100 Acres.
LOT 44
S 84°-02' E
894.2
G.H.WHEELER
LOT 45
1/2 a
Cemetery
1003.5
N 28°-53' W
1059.5
Stk set
Stk set