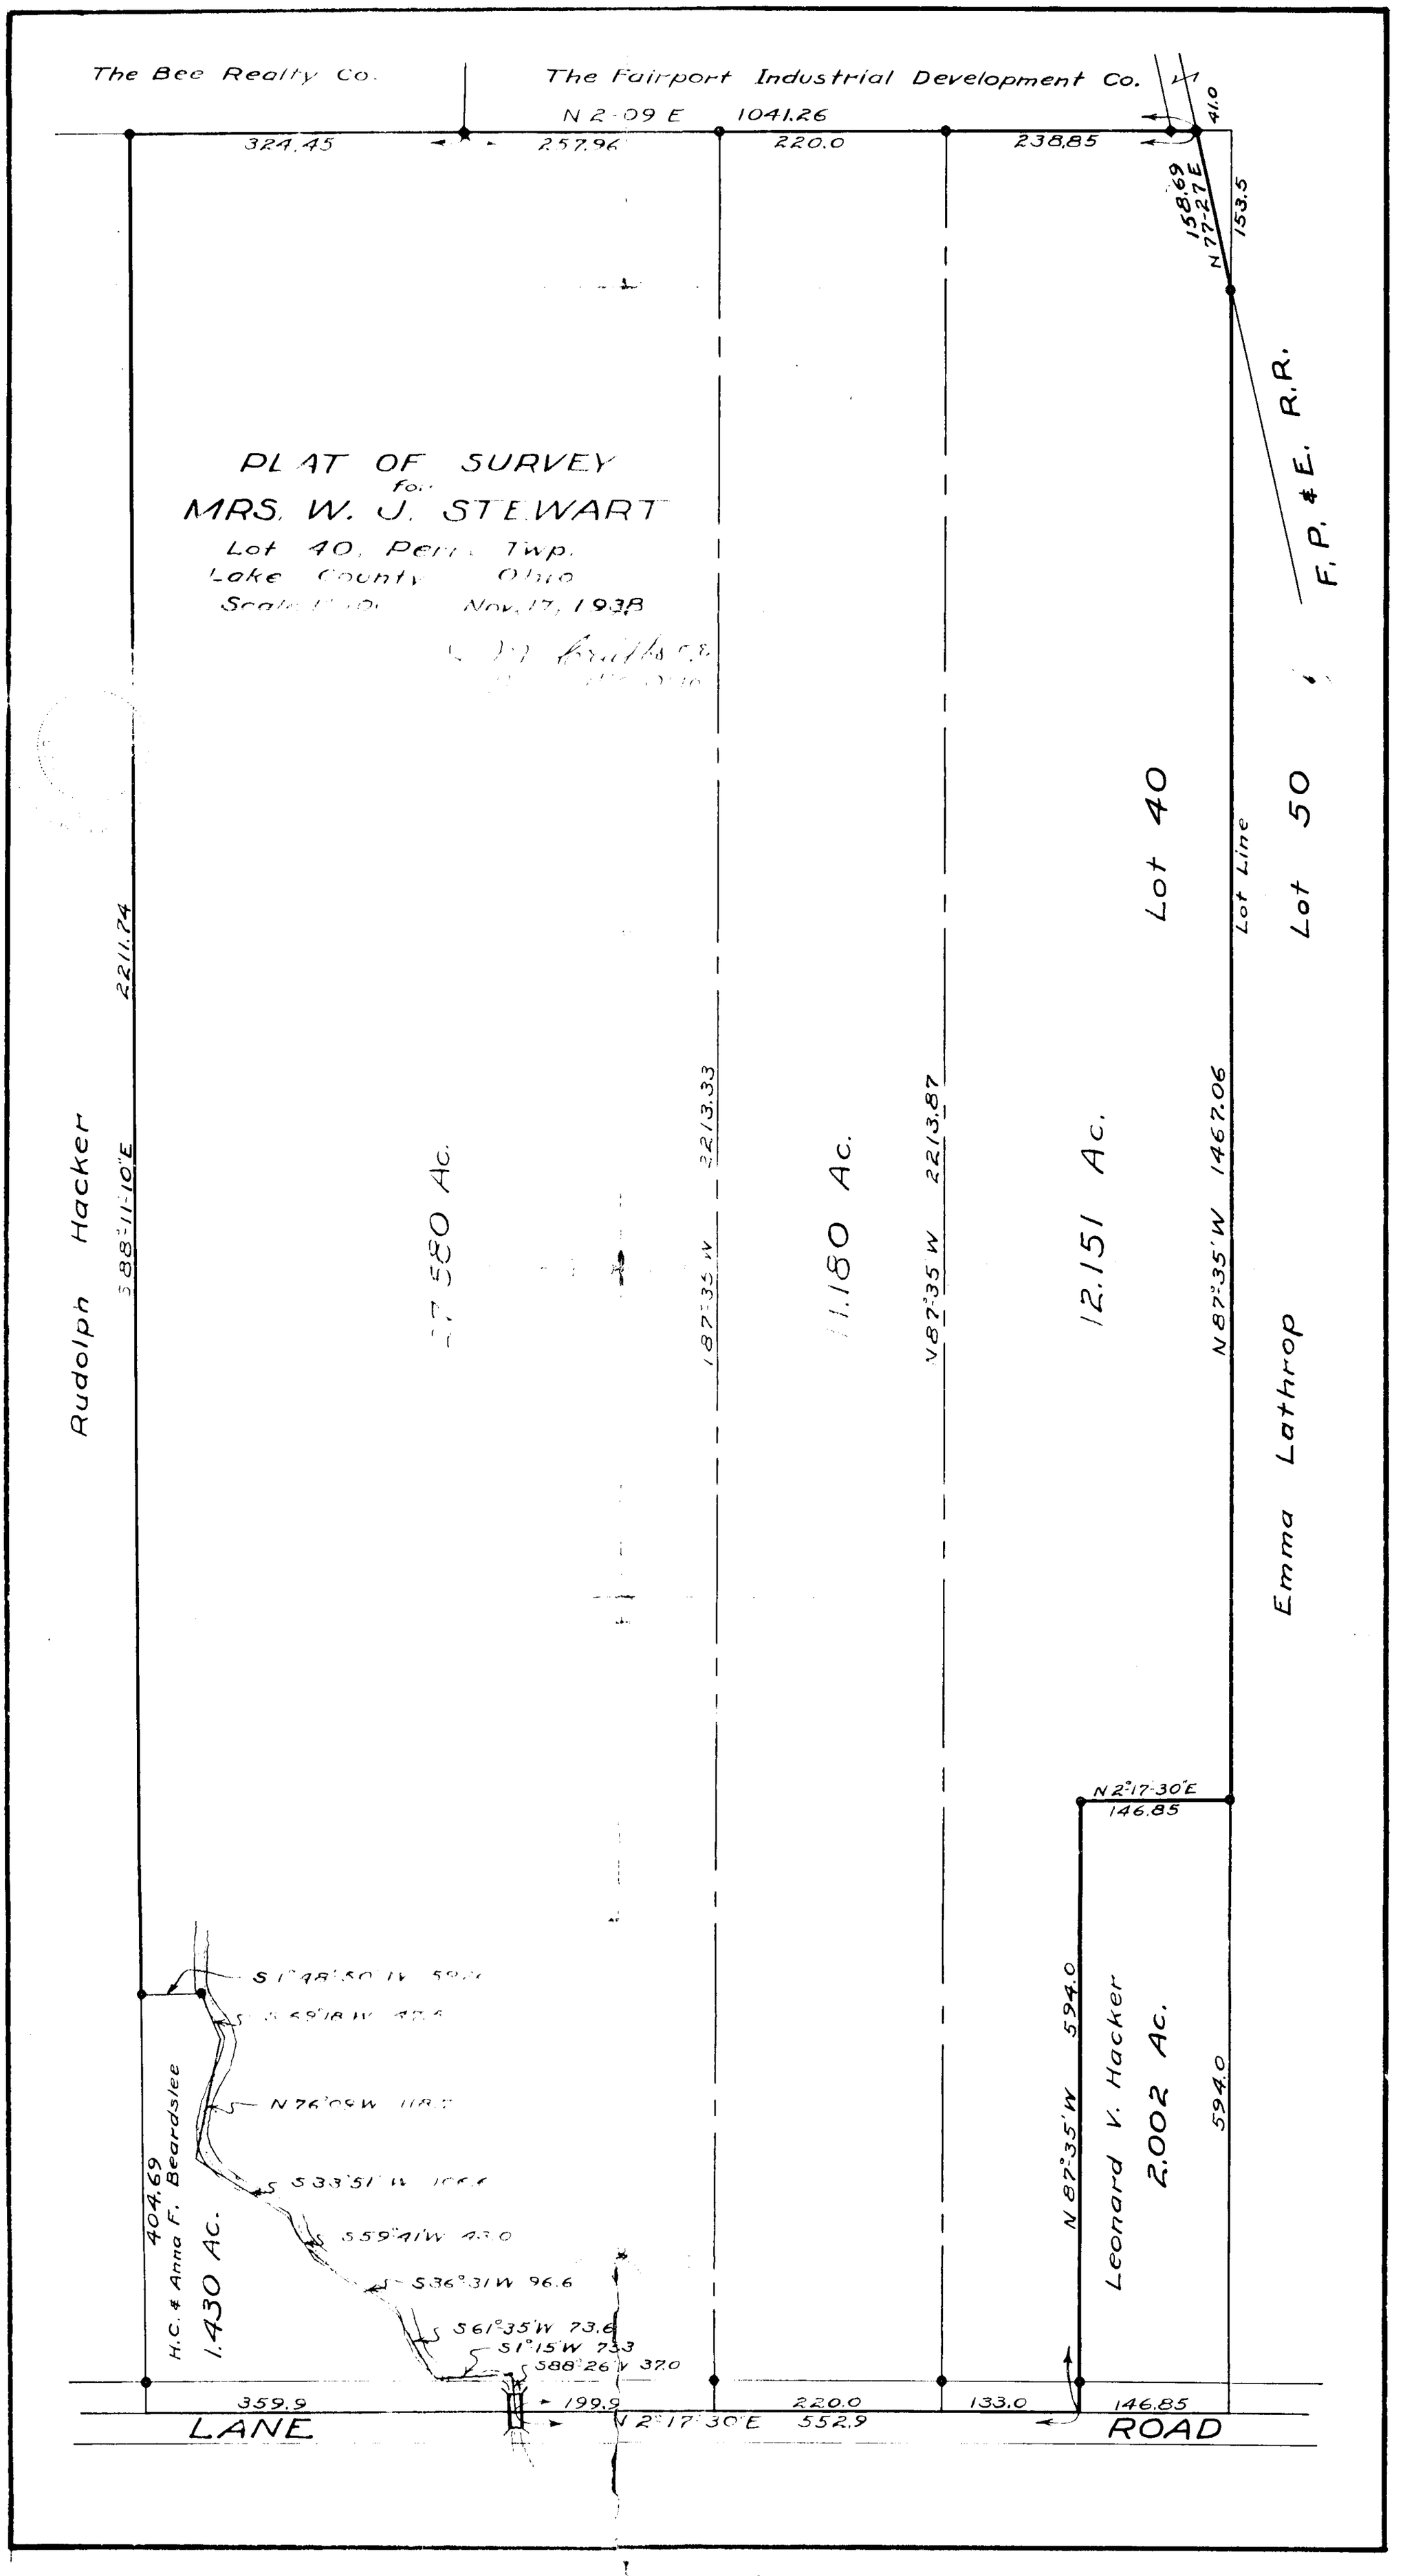
The Bee Realty Co.
The Fairport Industrial Development Co.
N 2-09 E 1041.26
324.45
257.96
220.0
238.85
41.0
158.69
N 77-27 E
153.5
F. P. & E. R.R.
PLAT OF SURVEY
for
MRS. W. J. STEWART
Lot 40, Perry Twp.
Lake County Ohio
Scale 1" = 50'
Nov. 17, 1938
Rudolph Hacker
S88°11'10"E 2211.24
7.580 Ac.
187°35'W 2213.33
11.180 Ac.
N87°35'W 2213.87
12.151 Ac.
N87°35'W 1467.06
Lot 40
Lot Line
Lot 50
Emma Lathrop
N2°17'30"E
146.85
N87°35'W 594.0
Leonard V. Hacker
2.002 Ac.
594.0
S 1°48'50" W
S 59°18' W
N 76°09' W
S 33°51' W
S 59°41' W
S 36°31' W 96.6
S 61°35' W 73.6
S 1°15' W 75.3
S 88°26' W 37.0
404.69
H.C. & Anna F. Beardslee
1.430 Ac.
359.9
199.9
N 2°17'30"E 552.9
220.0
133.0
146.85
LANE
ROAD