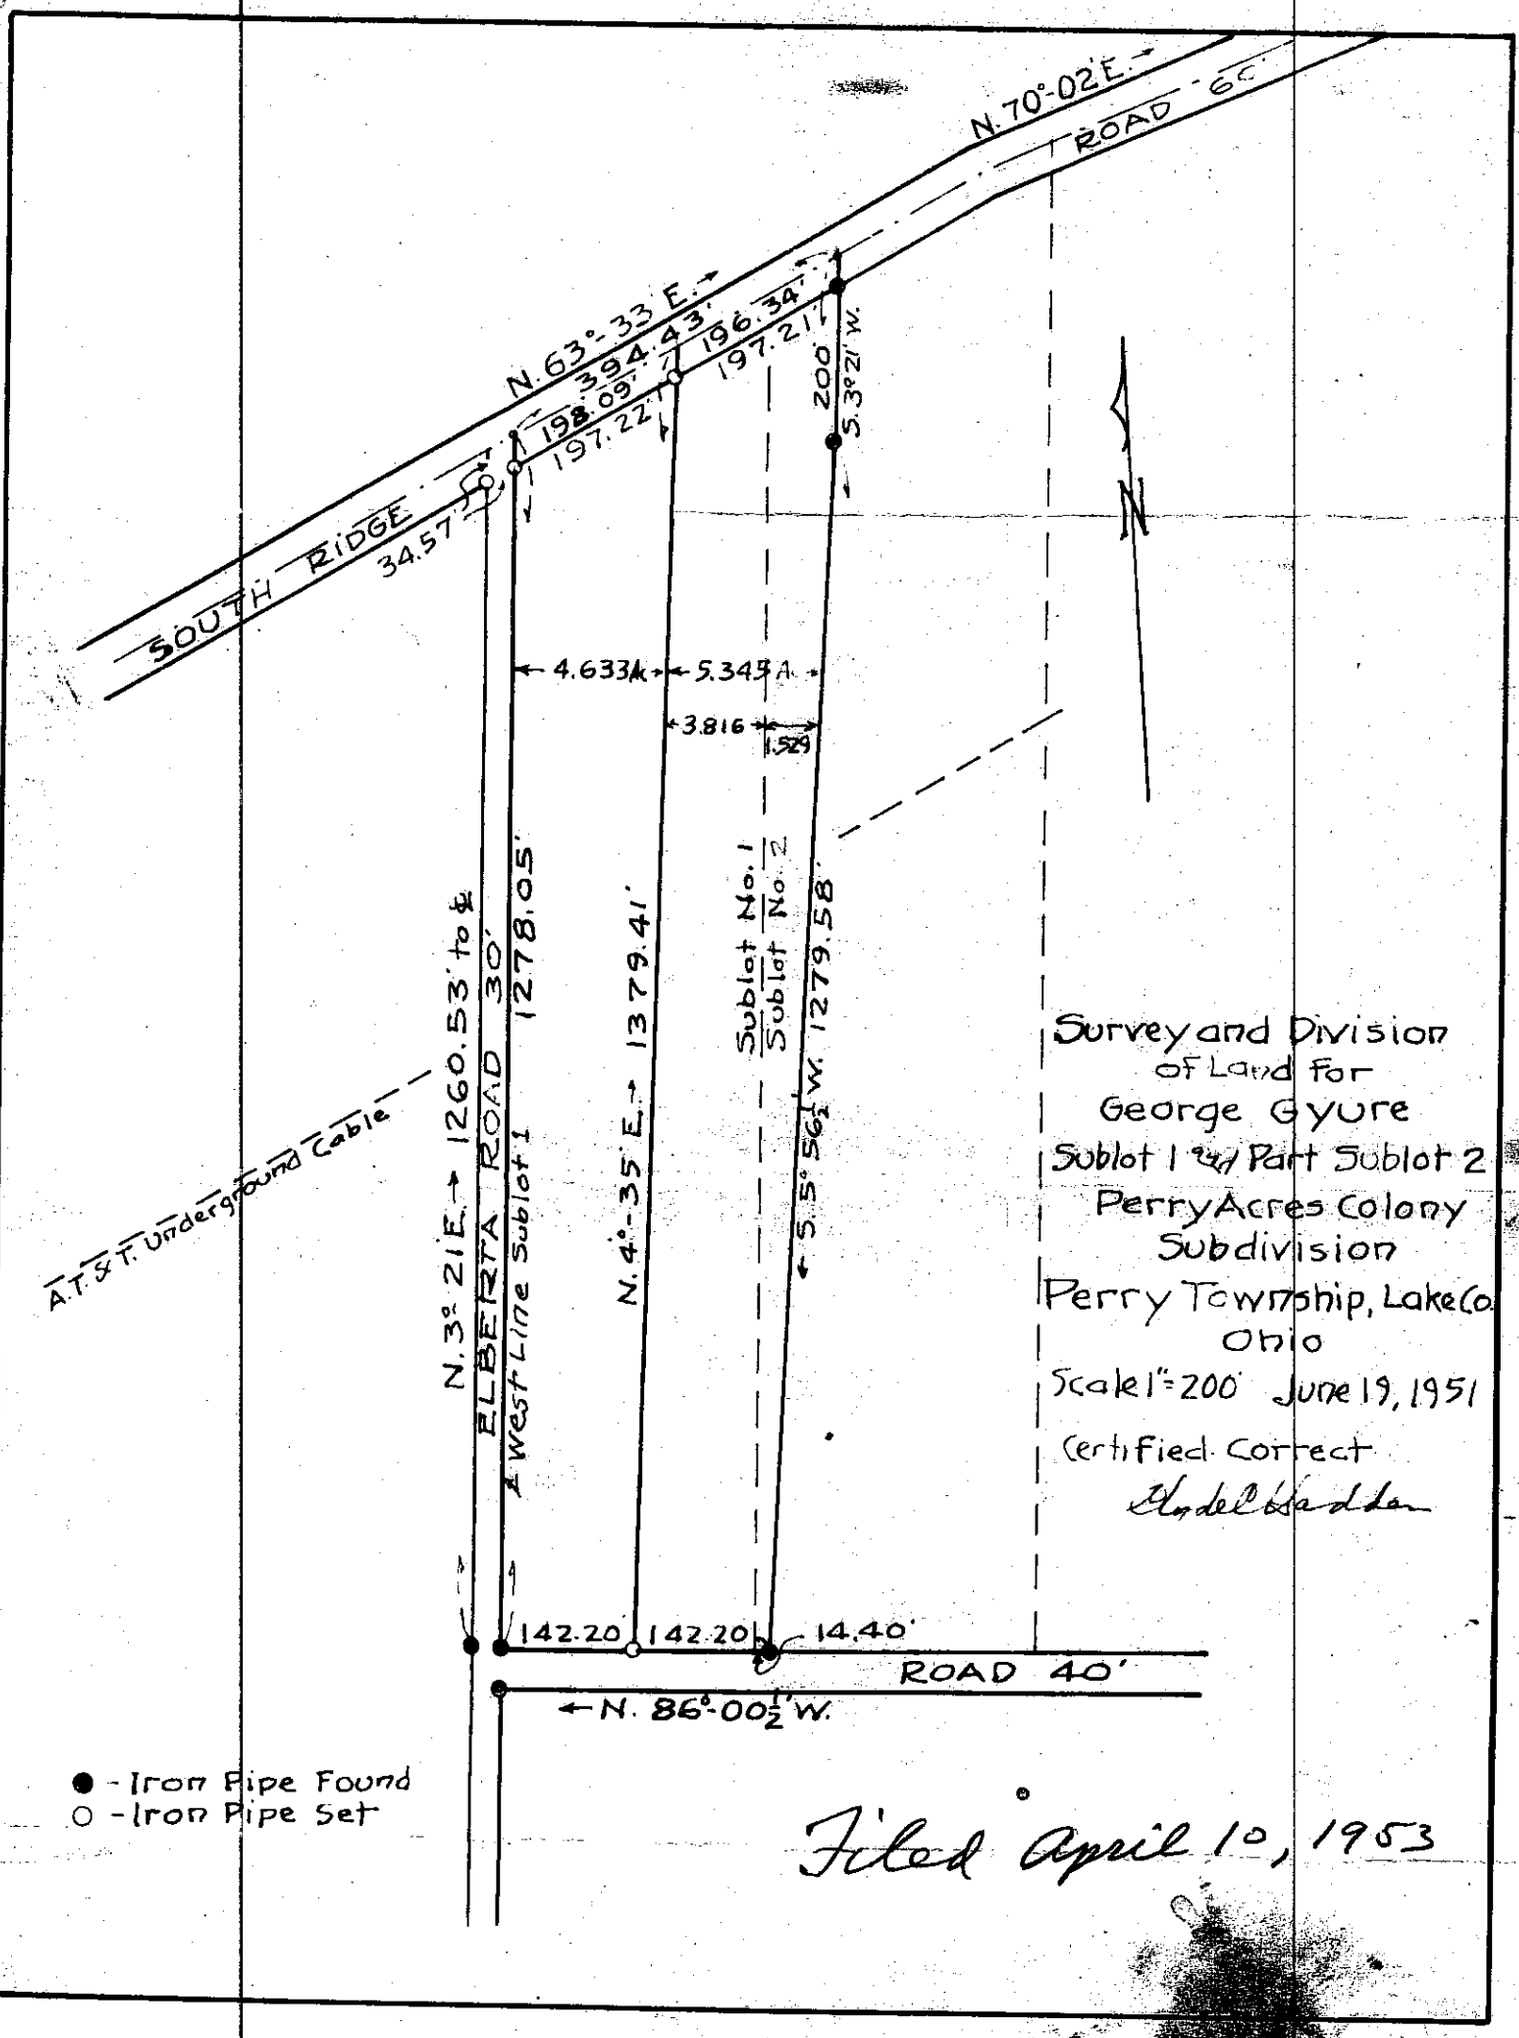
N. 70°-02' E.
ROAD 60'
N. 63°-33' E.
394.43'
196.34'
197.21'
198.09'
197.22'
200'
S. 3°21' W.
SOUTH RIDGE
34.57'
4.633A
5.345A
3.816
1.529
N. 3°21' E. → 1260.53' to ℄
ELBERTA ROAD 30'
℄ West Line Sublot 1
1278.05'
N. 4°-35' E. → 1379.41'
Sublot No. 1
Sublot No. 2
← S. 5°56½' W. 1279.58'
A.T.&T. Underground Cable
142.20
142.20
14.40'
ROAD 40'
← N. 86°-00½' W.
● - Iron Pipe Found
○ - Iron Pipe Set
Survey and Division
of Land for
George Gyure
Sublot 1 and Part Sublot 2
Perry Acres Colony
Subdivision
Perry Township, Lake Co.
Ohio
Scale 1" = 200' June 19, 1951
Certified Correct
Filed April 10, 1953