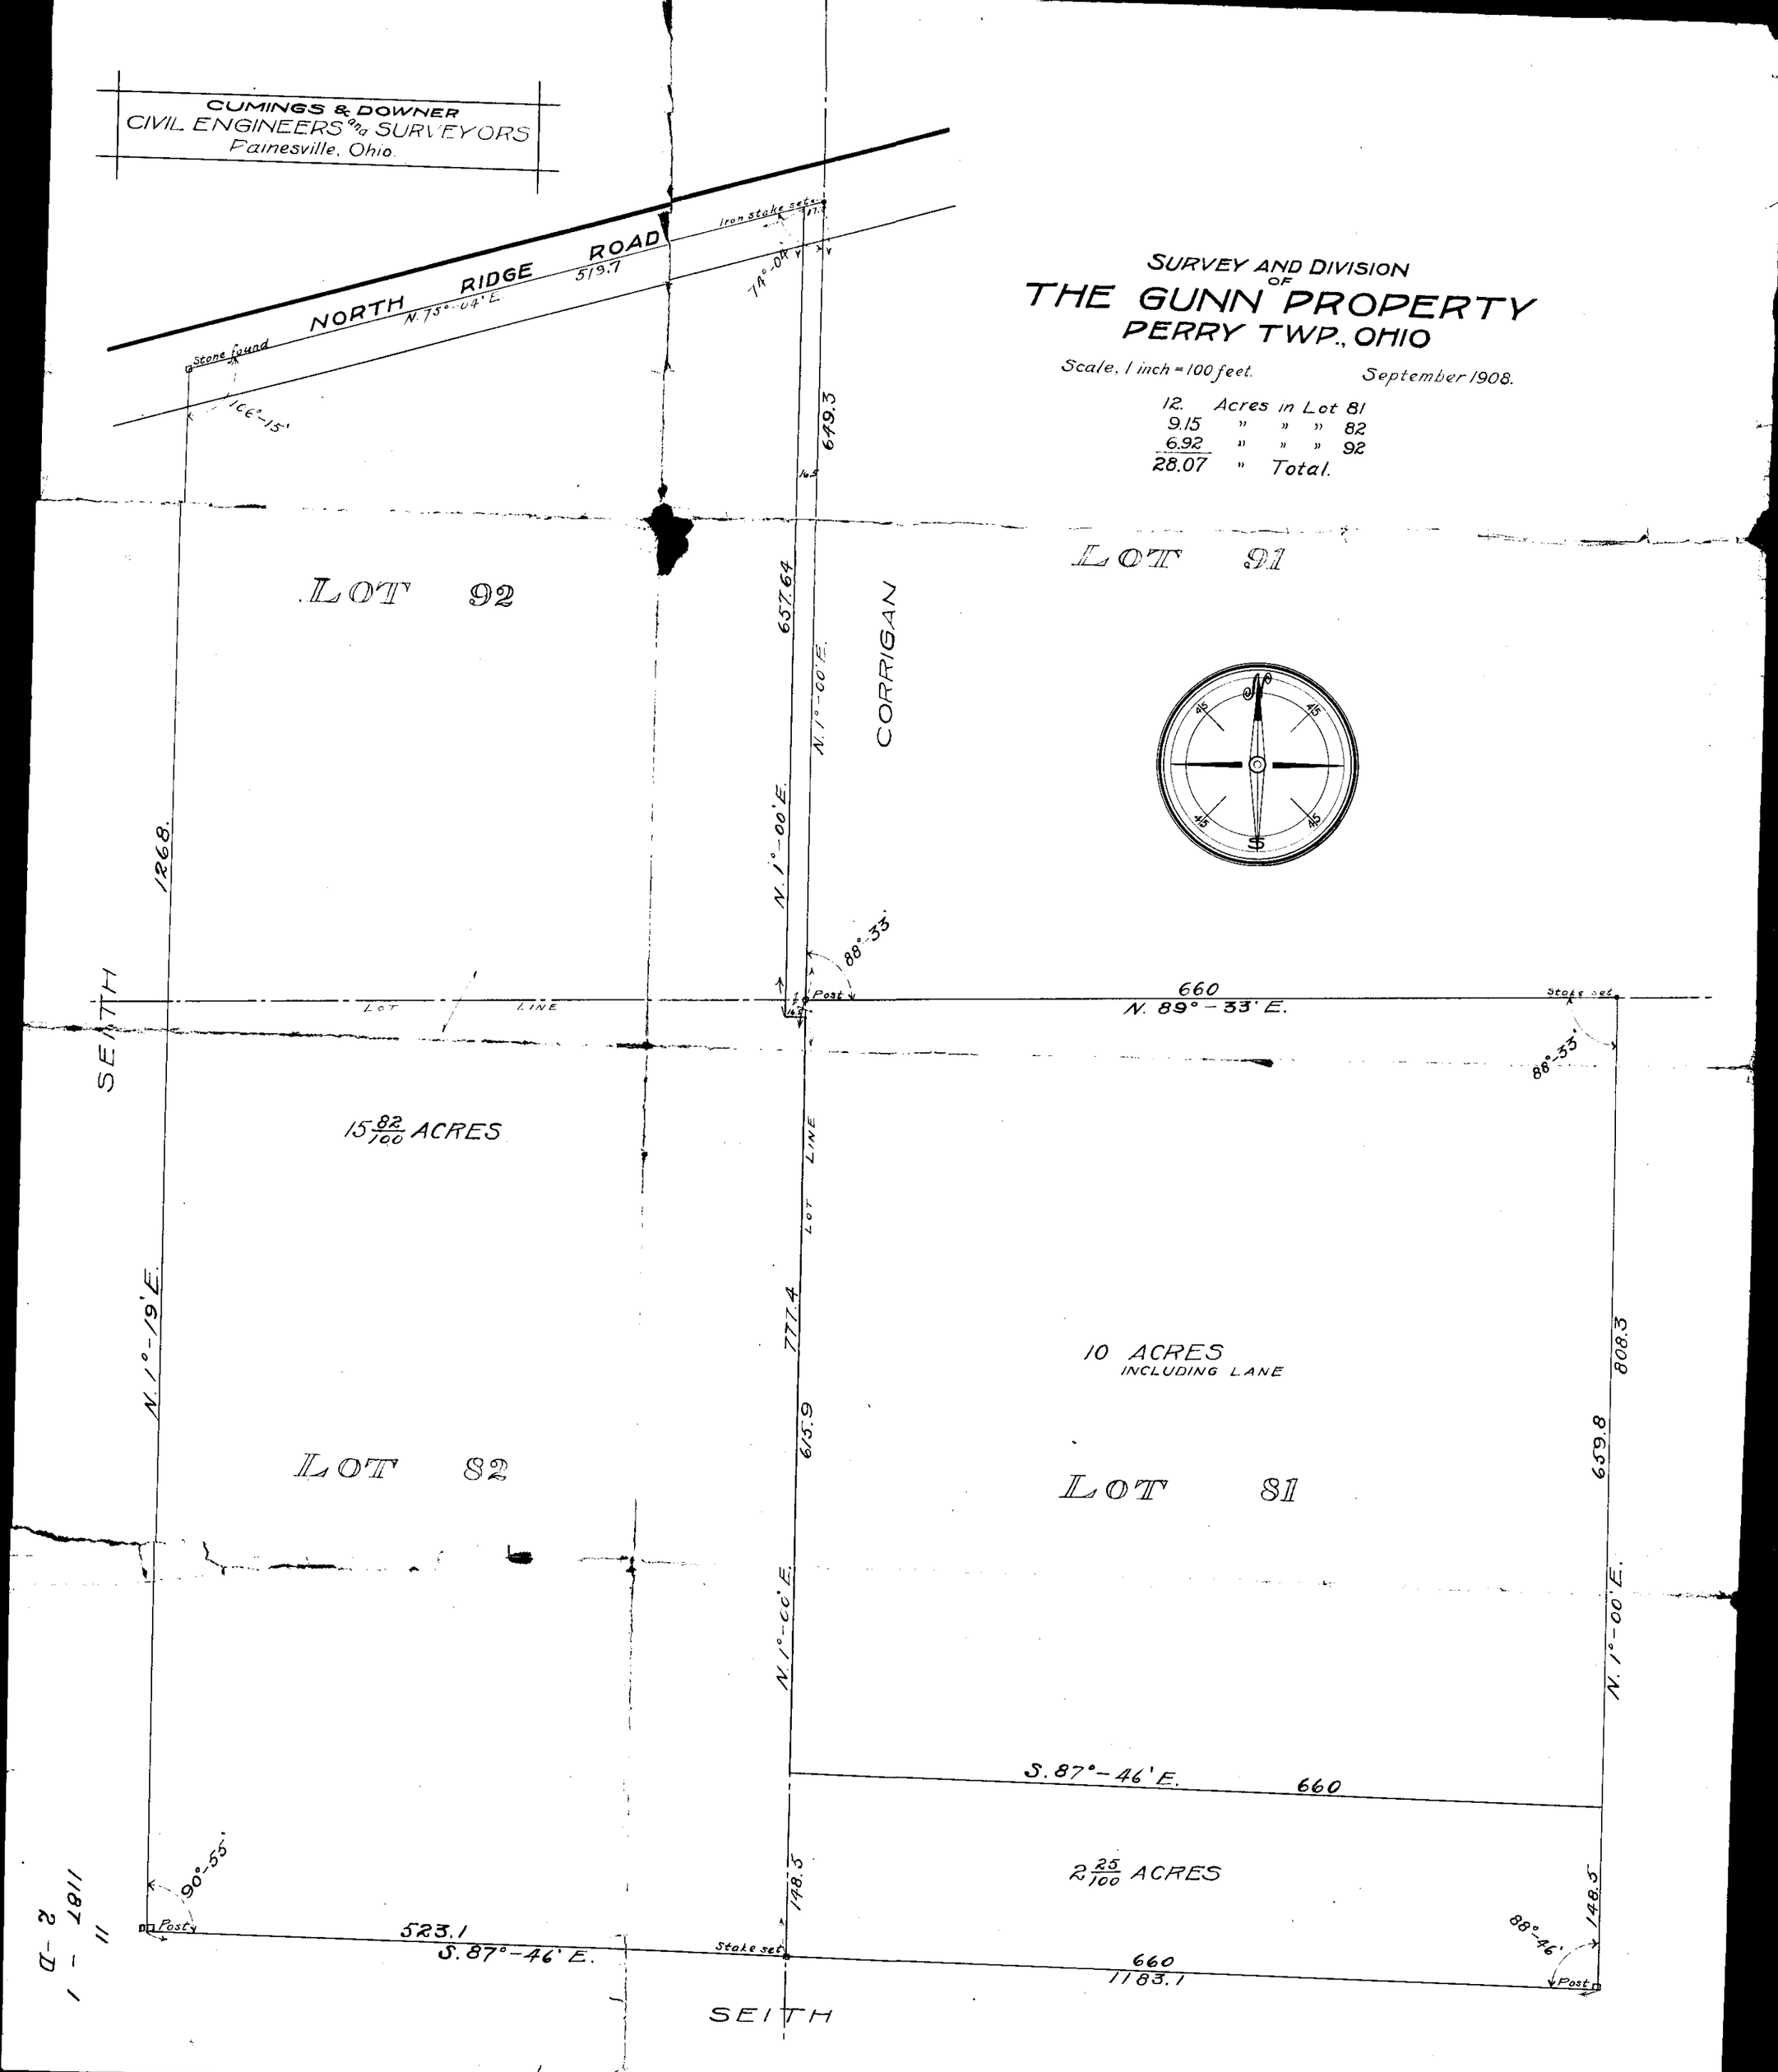
CUMINGS & DOWNER
CIVIL ENGINEERS and SURVEYORS
Painesville, Ohio.
SURVEY AND DIVISION OF
THE GUNN PROPERTY
PERRY TWP., OHIO
Scale, 1 inch = 100 feet.
September 1908.
12. Acres in Lot 81
9.15 " " " 82
6.92 " " " 92
28.07 " Total.
NORTH RIDGE ROAD
N. 75°-04' E.
519.7
Iron stake set
Stone found
106°-15'
74°-04'
649.3
LOT 92
LOT 91
657.64
N. 1°-00' E.
CORRIGAN
1268.
88°-33'
Post
660
N. 89°-33' E.
Stake set
LOT LINE
SEITH
15 82/100 ACRES
N. 1°-19' E.
777.4
615.9
10 ACRES
INCLUDING LANE
808.3
659.8
LOT 82
LOT 81
S. 87°-46' E.
660
2 25/100 ACRES
90°-55'
148.5
523.1
S. 87°-46' E.
Stake set
660
1183.1
88°-46'
Post
SEITH
11
1187 - 1
2 - D